



โครงการปรับปรุงเสริมผิวจราจร หมู่ที่ 4 สายสามแยกศาลาแมนตรี-ศาลเจ้าไต้เซี่ย พบ.ถ.36-002

สถานที่ก่อสร้าง หมู่ที่ 4 ตำบลบางขุนไทร อำเภอบ้านแหลม จังหวัดเพชรบุรี

ปริมาณงาน ปรับปรุงเสริมผิวจราจร เทคอนกรีตถนน ค.ส.ล. จำนวน 2 ช่วง

ช่วงที่ 1 กว้าง 5.00 เมตร ยาว 325.00 เมตร หนา 0.15 เมตร หรือมีพื้นที่เทคอนกรีตไม่น้อยกว่า 1,625.00 ตารางเมตร

ช่วงที่ 2 กว้าง 6.00 เมตร ยาว 125.00 เมตร หนา 0.15 เมตร หรือมีพื้นที่เทคอนกรีตไม่น้อยกว่า 750.00 ตารางเมตร

พร้อมเสริมปากทางระบายน้ำเดิม

รายละเอียดตามแบบ อบต.กำหนด



องค์การบริหารส่วนตำบลบางขุนไทร

โครงการ

ปรับปรุงเสริมผิวจราจร หมู่ที่ 4
สายสามแยกศาลาแมนตรี-ศาลเจ้าไต้เซี่ย
ถนน ค.ส.ล. พบ.ถ.36-002

สถานที่ดำเนินการ

หมู่ที่ 4 ต.บางขุนไทร อ.บ้านแหลม จ.เพชรบุรี

แบบแสดง

ปก

งานออกแบบสถาปัตยกรรมและวิศวกรรม

สำรวจ
เขียนแบบ

นายเกรียงไกร ชวยดำรงสกุล สย.4995
29 หมู่ 9 ต.ธงชัย อ.เมือง จ.เพชรบุรี

วิศวกร
ออกแบบ

นายเกรียงไกร ชวยดำรงสกุล สย.4995
29 หมู่ 9 ต.ธงชัย อ.เมือง จ.เพชรบุรี

ตรวจสอบ

ผู้อำนวยการ
กองช่าง

(นายมนู ไข่มุกข์)
ผู้อำนวยการกองช่าง

เห็นชอบ

ปลัด อบต.

(นางพิชยา พิชยดลย์)
รองปลัด อบต.ปฏิบัติราชการแทน
ปลัดองค์การบริหารส่วนตำบลบางขุนไทร

อนุมัติ

นายก อบต.

(นายสุชาติ รุ่งเพ็ชร)
นายกองค์การบริหารส่วนตำบลบางขุนไทร

เลขที่แบบ

3/2568

วันที่อนุมัติ

แผ่นที่

จำนวนแผ่น

1

15

TRIPLE E CO., LTD.



บริษัท ทริปเปิ้ลอี จำกัด

โครงการ ปรับปรุงเสริมผิวจราจร หมู่ที่ 4 สายสามแยกศาลาามนตรี-ศาลเจ้าไต้เซี่ย ถนน ค.ส.ล. พบ.ถ.36-002

ที่ตั้งโครงการ หมู่ที่ 4 ตำบลบางขุนไทร อำเภอบ้านแหลม จังหวัดเพชรบุรี

ปริมาณงาน ปรับปรุงเสริมผิวจราจร เทศคอนกรีตถนน ค.ส.ล. จำนวน 2 ช่วง
 ช่วงที่ 1 กว้าง 5.00 เมตร ยาว 325.00 เมตร หนา 0.15 เมตร หรือมีพื้นที่เทศคอนกรีตไม่น้อยกว่า 1,625.00 ตารางเมตร
 ช่วงที่ 2 กว้าง 6.00 เมตร ยาว 125.00 เมตร หนา 0.15 เมตร หรือมีพื้นที่เทศคอนกรีตไม่น้อยกว่า 750.00 ตารางเมตร
 พร้อมเสริมปากรางระบายน้ำเดิม รายละเอียดตามแบบ อบต.กำหนด

งบประมาณบาท สร้างในปีงบประมาณ.....จากเงิน.....

วันเริ่มสัญญาวันสิ้นสุดสัญญา.....วันสิ้นสุดการรับประกันผลงาน.....

ผู้ว่าจ้าง องค์การบริหารส่วนตำบลบางขุนไทร

ผู้รับจ้าง

คณะกรรมการตรวจการจ้าง

1..... 4.....

2..... 5.....

3.....

ผู้ควบคุมงาน

.....



องค์การบริหารส่วนตำบลบางขุนไทร

โครงการ

ปรับปรุงเสริมผิวจราจร หมู่ที่ 4
สายสามแยกศาลาามนตรี-ศาลเจ้าไต้เซี่ย
ถนน ค.ส.ล. พบ.ถ.36-002

สถานที่ดำเนินการ

หมู่ที่ 4 ต.บางขุนไทร อ.บ้านแหลม จ.เพชรบุรี

แบบแสดง

รายละเอียดโครงการ

งานออกแบบสถาปัตยกรรมและวิศวกรรม

สำรวจ
เขียนแบบ นายเกรียงไกร ชัยดำรงสกุล สย.4995
29 หมู่ 9 ต.ธงชัย อ.เมือง จ.เพชรบุรี

วิศวกร
ออกแบบ นายเกรียงไกร ชัยดำรงสกุล สย.4995
29 หมู่ 9 ต.ธงชัย อ.เมือง จ.เพชรบุรี

ตรวจสอบ

ผู้อำนวยการกองช่าง
(นายมนู ไข่มุกข์)
ผู้อำนวยการกองช่าง

เห็นชอบ

ปลัด อบ.ต.
(นางพิชชา พิชยดลย์)
รองปลัด อบ.ต.ปฏิบัติราชการแทน
ปลัดองค์การบริหารส่วนตำบลบางขุนไทร

อนุมัติ


นายก อบ.ต.
(นายสุชาติ รุ่งเพียร)
นายกองค์การบริหารส่วนตำบลบางขุนไทร

เลขที่แบบ 3/2568

วันที่อนุมัติ

แผ่นที่	จำนวนแผ่น
2	15

แผนที่ตั้งโครงการพอสังเขป
หมู่ที่ 4 ตำบลบางขุนไทร อำเภอบ้านแหลม จังหวัดเพชรบุรี

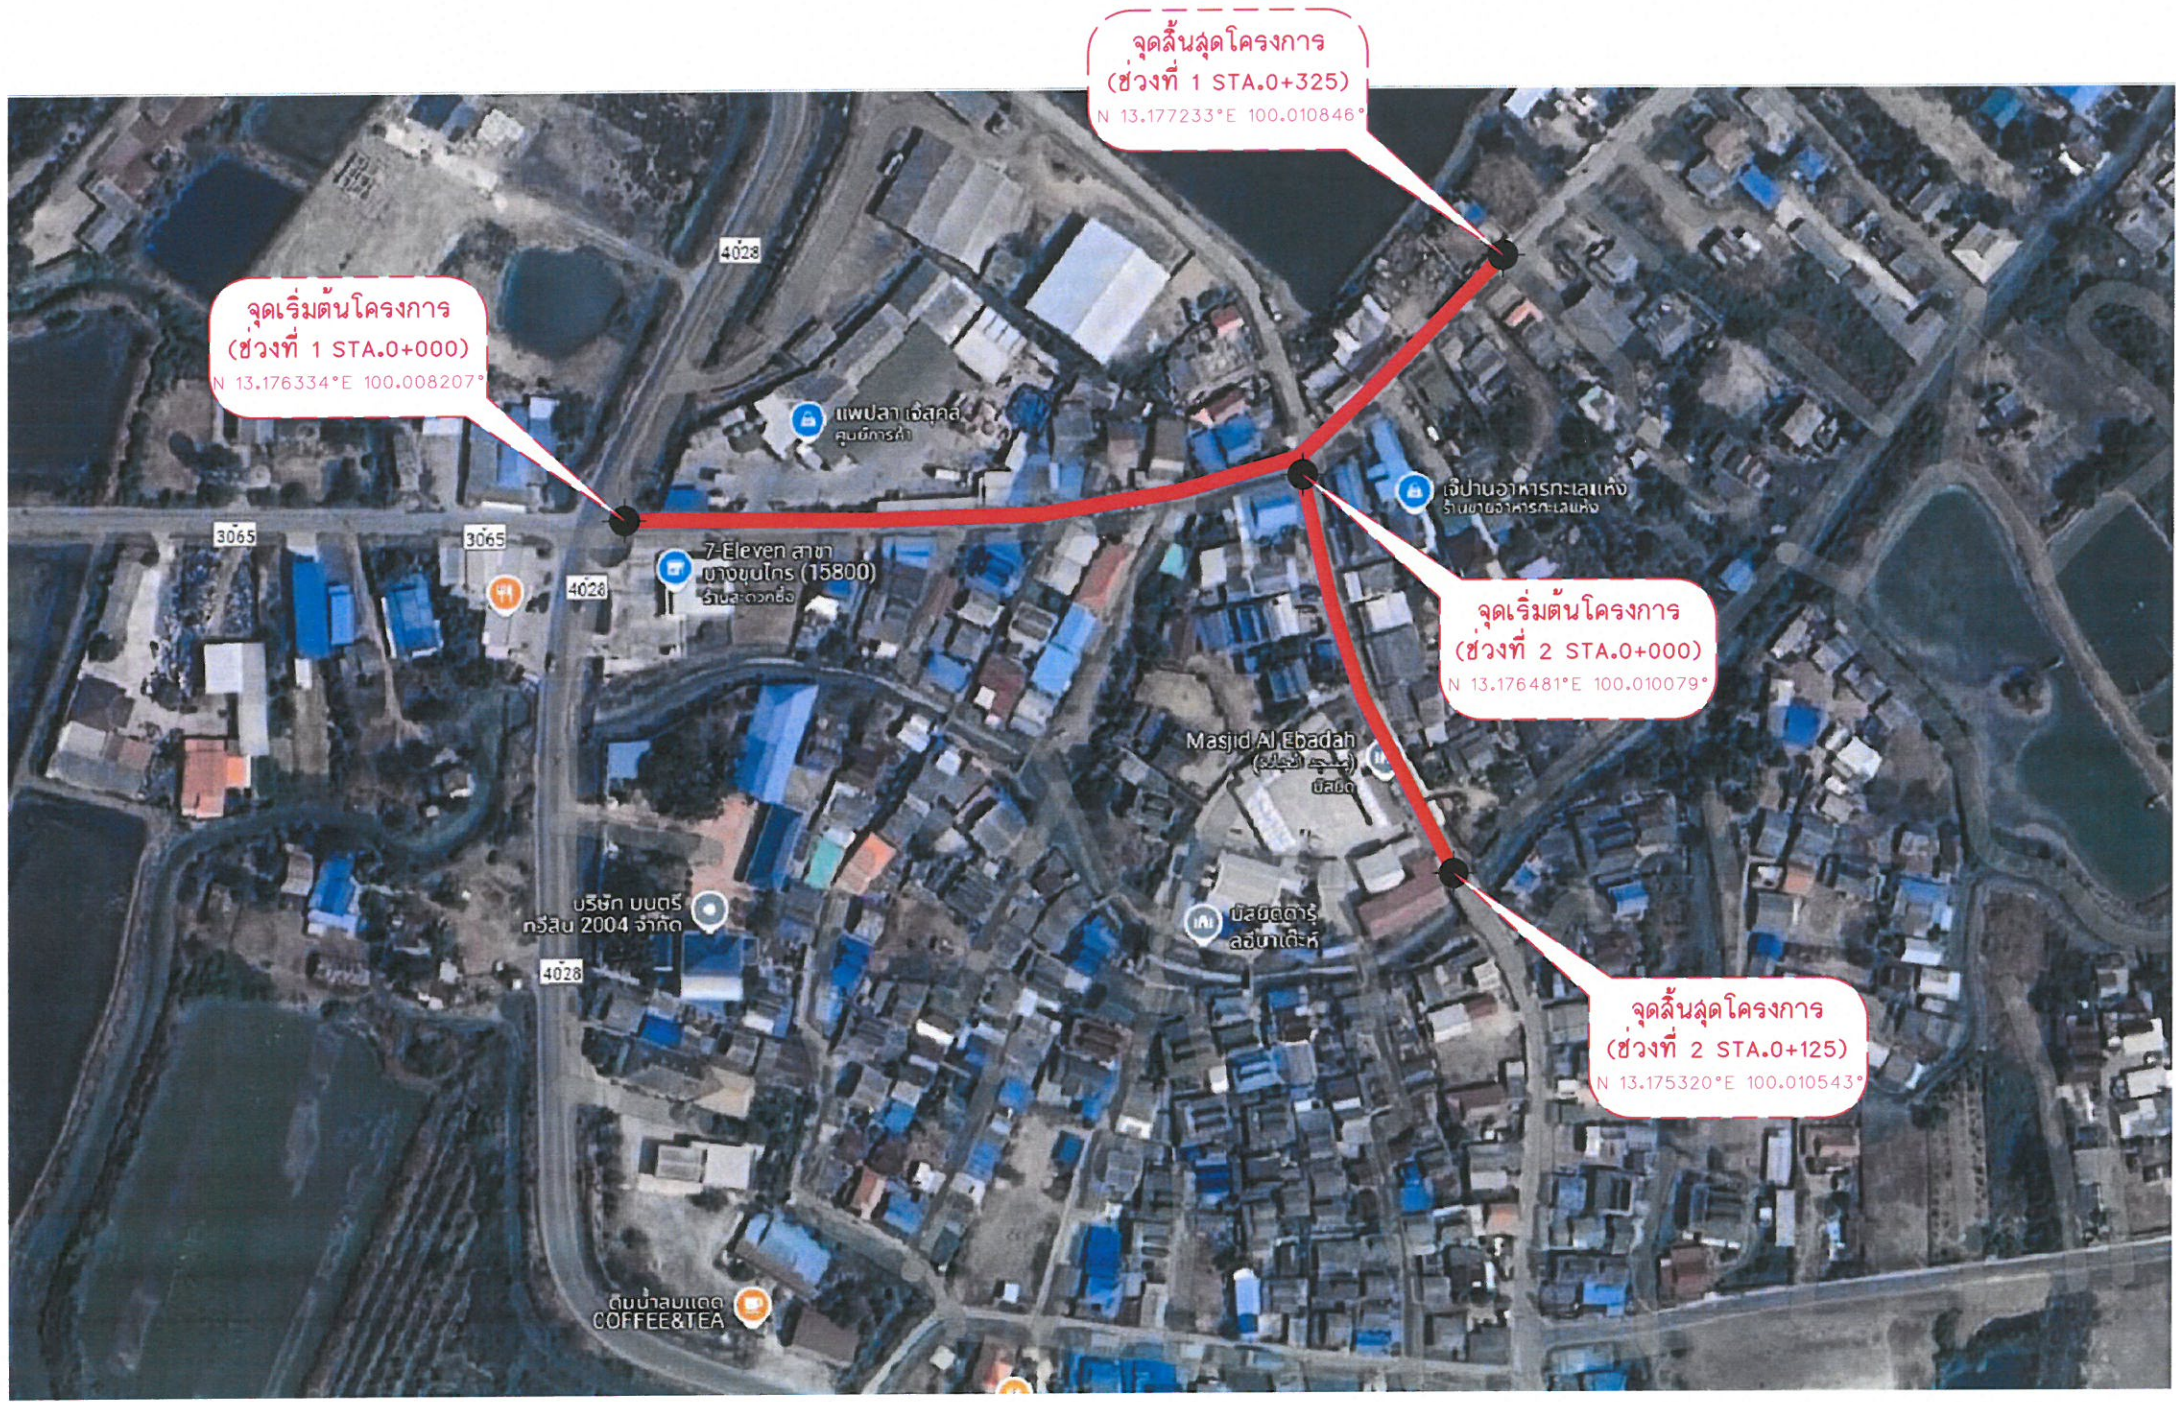

อบต.บางขุนไทร อ.บ้านแหลม จ.เพชรบุรี องค์การบริหารส่วนตำบลบางขุนไทร	
โครงการ	
ปรับปรุงเสริมผิวจราจร หมู่ที่ 4 สายสามแยกศาลาถนนศรีศาลเจ้าโตชัย ถนน ค.ส.ล. พบ.ถ.36-002	
สถานที่ดำเนินการ	
หมู่ที่ 4 ต.บางขุนไทร อ.บ้านแหลม จ.เพชรบุรี	
แบบแสดง	
แผนที่สังเขป	
งานออกแบบสถาปัตยกรรมและวิศวกรรม	
สำรวจ เขียนแบบ	นายเกรียงไกร ชัยดำรงสกุล สย.4995 29 หมู่ 9 ต.ธงชัย อ.เมือง จ.เพชรบุรี
วิศวกร ออกแบบ	นายเกรียงไกร ชัยดำรงสกุล สย.4995 29 หมู่ 9 ต.ธงชัย อ.เมือง จ.เพชรบุรี
ตรวจสอบ	
ผู้อำนวยการ กองช่าง	(นายมนู ไช่มุกข์) ผู้อำนวยการกองช่าง
เห็นชอบ	
ปลัด อบต.ฯ	(นางพิชยา พิชัยคล้อย) รองปลัด อบต.ปฏิบัติการแผน ปัดโครงการบริหารส่วนตำบลบางขุนไทร
อนุมัติ	
นายก อบต.ฯ	(นายสุชาติ รุ่งเกียรติ) นายกองค์การบริหารส่วนตำบลบางขุนไทร
เลขที่แบบ 3/2568	
วันที่อนุมัติ	
แผ่นที่	จำนวนแผ่น
3	15

มาตรฐานงานคอนกรีตทั่วไป

1. ปูนซีเมนต์ที่ใช้ในงานก่อสร้างงานโครงสร้างทั้งหมดให้ใช้ปูนซีเมนต์ปอร์ตแลนด์ตามมาตรฐานผลิตภัณฑ์อุตสาหกรรม มอก.15 เล่ม 1 ปูนซีเมนต์ที่ใช้ในงานก่อสร้างทั้งหมด ถ้าแบบหรือรายการประกอบแบบเฉพาะไม่ได้กำหนดว่าเป็นปูนซีเมนต์ ประเภทใด ให้ถือว่าเป็นปูนซีเมนต์ปอร์ตแลนด์ประเภทหนึ่ง
2. ทราย ต้องเป็นทรายน้ำจืดที่หยาบ คม แข็งแกร่ง เหนียว ไม่ฝุ่น และสะอาดปราศจากวัสดุอื่นเจือปน
3. หิน หรือ กรวด หิน กรวด ที่ใช้ต้องแข็งแรง เหนียว ไม่ฝุ่น และสะอาดปราศจากวัสดุอื่นเจือปน
4. น้ำที่ใช้ผสมคอนกรีตต้องเป็นน้ำจืด ปราศจากน้ำมัน กรด ด่าง เกลือ และสารอินทรีย์ต่าง ๆเจือปน
5. คอนกรีต ที่ใช้ในงานคอนกรีตเสริมเหล็ก จะต้องมิกำลังอัดประลัย ไม่น้อยกว่า 280 ksc. (แท่งลูกบาศก์)ที่อายุ 28 วัน
- การเลือกส่วนผสมให้ถือหลัก ดังนี้
- ก. ปูนซีเมนต์ให้มี เพียงพอเพื่อ ความคล่องตัวในการเท (WORKABILITY)
- ข. ปริมาณน้ำให้น้อยที่สุดเพียงพอให้คอนกรีตมีความชื้นพอเหมาะไม่เหลวเกินไป
- ค. ส่วนผสมต้องสม่ำเสมอ เพื่อให้ได้กำลังที่แน่นอนโดยตลอด
- ในกรณีที่จะใช้คอนกรีตผสมเสร็จ (READY MIXED CONCRETE) จะต้องมีการรับรองส่วนผสม (Mixed Design) โดยวิศวกรโยธาของบริษัทผู้ผลิตนั้นๆ
6. การเทคอนกรีต
- 6.1 ผู้รับจ้างต้องตรวจสอบและการวางเหล็กเสริมว่ามั่นคงและถูกต้องตามแบบรายละเอียด พร้อมทั้งทำความสะอาดให้ปราศจากเศษวัสดุที่อยู่ในแบบที่จะเทและอุดรอยรั่วต่าง ๆ เพื่อมิให้น้ำปูนหน่ออก เสร็จเรียบร้อยแล้ว และได้รับความเห็นชอบจากผู้ควบคุมงานของผู้ว่าจ้างแล้วจึงจะเทคอนกรีตได้
- 6.2 การลำเลียงและการเทคอนกรีตจะต้องทำด้วยความระมัดระวังไม่ให้เกิดการแยกตัวของคอนกรีต
- 6.3 คอนกรีตที่ผสมแล้วต้องรับนำไปเทลงในแบบโดยเร็วก่อนที่คอนกรีตนั้นจะแข็งตัว (ไม่ควรเกิน 30 นาที) และต้องระมัดระวังมิให้เหล็กเสริมเคลื่อนหรือเปลี่ยนแปลงจากตำแหน่งเดิม
7. การบ่มคอนกรีต เมื่อเทคอนกรีตเสร็จแล้ว ในระหว่างที่คอนกรีตยังไม่แข็งตัวต้องปกคลุมมิให้ถูกแสงแดด กระแสลมร้อน ต้องป้องกันมิให้คอนกรีตได้รับความกระเทือน และเมื่อพ้นระยะเวลา 24 ชม. หรือเมื่อคอนกรีตแข็งตัวแล้ว ต้องจัดการบ่มให้คอนกรีตชุ่มน้ำตลอดเวลาต่อเนื่องกันไม่น้อยกว่า 7 วัน ด้วยการใช้กระสอบชุบน้ำ , คลุมด้วยการขังน้ำ หรือ วิธีการ อื่นๆ

8. การตกแต่งผิวคอนกรีต เมื่อถอดแบบออกแล้วถ้าเนื้อคอนกรีตมีลักษณะเป็นรูพรุน หรือขรุขระ ก่อนที่จะดำเนินการต่อไปให้แจ้งต่อคณะกรรมการตรวจการจ้าง หรือผู้ว่าจ้างตรวจสอบเสียก่อน ข้อวินิจฉัยของคณะกรรมการตรวจการจ้าง หรือผู้ว่าจ้างให้ถือเป็นเด็ดขาด
- เมื่อต้องการฉาบปูนทับผิวหน้าของคอนกรีตให้กระเทาะผิวคอนกรีตให้ขรุขระตลอดโดยทั่ว
- ราดน้ำให้ชื้นแล้วจึงฉาบปูน เมื่อฉาบปูนเสร็จแล้วให้ดำเนินการบ่มผิวคอนกรีต
9. รายการใดที่ไม่ได้กำหนดไว้ในแบบหรือกำหนดไว้ไม่ชัดเจน หรือกำหนดไว้ขัดแย้งกัน หรือมีปัญหาในการก่อสร้าง หรือไม่เป็นไปตามหลักวิชาช่างที่ดี ให้รายงานและให้ดำเนินการตามดุลยพินิจของผู้ควบคุมงาน กรณีที่ตรวจสอบพบภายหลังว่าวัสดุที่ใช้ในการก่อสร้างไม่ได้มาตรฐานตามที่แบบกำหนด ผู้รับจ้างจะต้องเป็นผู้รับผิดชอบแต่เพียงผู้เดียว
10. ระยะเวลา อาจเปลี่ยนแปลงได้ ตามความเหมาะสมและเพื่อประโยชน์ของการใช้งานหรือพื้นที่ ทั้งนี้ให้อยู่ในดุลยพินิจของผู้ควบคุมงาน และหรือคณะกรรมการตรวจการจ้าง
11. การเก็บตัวอย่างคอนกรีต เพื่อนำไปทดสอบหาลำกำลังอัดประลัย ผู้รับจ้างจะต้องเก็บตัวอย่างผู้ควบคุมงาน หรือ กรรมการตรวจรับพัสดุ และ เก็บตัวอย่างคอนกรีต อย่างน้อย 3 ตัวอย่าง/ชุด โดยใช้แบบเหล็กมาตรฐาน ขนาด15x15x15 ซม.การส่งตัวอย่างที่จะนำไปทำการทดสอบจะต้องนำส่งโดยผู้ควบคุมงานของผู้ว่าจ้างเท่านั้น
12. ผู้รับจ้างต้องใช้พัสดุประเภทวัสดุหรือครุภัณฑ์ที่จะใช้ในงานก่อสร้างเป็นพัสดุที่ผลิตภายในประเทศ โดยต้องใช้ไม่น้อยกว่าร้อยละ 60 ของมูลค่าพัสดุที่จะใช้ในงานก่อสร้างทั้งหมดตามสัญญา
13. ผู้รับจ้างต้องใช้เหล็กที่ผลิตภายในประเทศไม่น้อยกว่าร้อยละ 90 ของปริมาณเหล็กที่ต้องใช้ทั้งหมดตามสัญญา

หมายเหตุ

- ก่อนทำการเทคอนกรีต ผู้รับจ้างต้องส่งผลทดสอบเหล็กเสริมก่อนจึงจะดำเนินการได้
- ค่าทดสอบวัสดุต่างๆ ผู้รับจ้างต้องออกค่าใช้จ่ายเองทั้งหมด
- ถ้าผู้รับจ้างจะส่งงานจ้าง คอนกรีตต้องมีกำลังอัดประลัย ไม่น้อยกว่า 280 ksc.(Cube)
- ระยะเวลาการก่อสร้าง ได้รวมระยะเวลาการบ่มคอนกรีต และรวมระยะเวลาที่ อบต.บางขุนไทรได้รับหนังสือแจ้งการรับรองผลทดสอบวัสดุจากหน่วยงานราชการที่เกี่ยวข้อง แล้วเท่านั้น ผู้รับจ้างจึงจะส่งงานจ้างได้



องค์การบริหารส่วนตำบลบางขุนไทร

โครงการ

ปรับปรุงเสริมผิวจราจร หมู่ที่ 4
สายสามแยกศาลามนตรี-ศาลเจ้าโตเตี้ย
ถนน ค.ส.ล. พบ.ถ.36-002

สถานที่ดำเนินการ

หมู่ที่ 4 ต.บางขุนไทร อ.บ้านแหลม จ.เพชรบุรี

แบบแสดง

รายการประกอบแบบ

งานออกแบบสถาปัตยกรรมและวิศวกรรม

สำรวจ เขียนแบบ	นายเกรียงไกร ชัยดำรงสกุล สย.4995 29 หมู่ 9 ต.ธงชัย อ.เมือง จ.เพชรบุรี
วิศวกร ออกแบบ	นายเกรียงไกร ชัยดำรงสกุล สย.4995 29 หมู่ 9 ต.ธงชัย อ.เมือง จ.เพชรบุรี

ตรวจสอบ

ผู้อำนวยการ กองช่าง	(นายมนู ไข่มุกข์) ผู้อำนวยการกองช่าง
------------------------	---

เห็นชอบ

ปลัด อบต.ฯ	(นางพิชชา พิทยดลย์) รองปลัด อบต.ปฏิบัติราชการแทน ปลัดองค์การบริหารส่วนตำบลบางขุนไทร
------------	---

อนุมัติ

นายก อบต.ฯ	(นายสุชาติ รุ่งเพ็ชร) นายกองค์การบริหารส่วนตำบลบางขุนไทร
------------	---

เลขที่แบบ 3/2568

วันที่อนุมัติ

แผ่นที่	จำนวนแผ่น
4	15



ฟังก์ชัน
Not To Scale



วันที่อนุมัติ	
แผ่นที่	จำนวนแผ่น
5	15



องค์การบริหารส่วนตำบลบางขุนไทร

โครงการ

ปรับปรุงเสริมผิวจราจร หน้าที่ 4
สายสามแยกศาลาสมมติ-ศาลเจ้าไฉ่เซี่ยง
ถนน ค.ส.ล. พบ.ถ.36-002

สถานที่ดำเนินการ

หน้าที่ 4 ต.บางขุนไทร อ.บ้านแหลม จ.เพชรบุรี

แบบแสดง

รูปตัดตามขวางถนน

งานออกแบบสถาปัตยกรรมและวิศวกรรม

สำรวจ เขียนแบบ	นายเกรียงไกร ชัยดำรงสกุล สย.4995 29 หมู่ 9 ต.ธงชัย อ.เมือง จ.เพชรบุรี
วิศวกร ออกแบบ	นายเกรียงไกร ชัยดำรงสกุล สย.4995 29 หมู่ 9 ต.ธงชัย อ.เมือง จ.เพชรบุรี

ตรวจสอบ

ผู้อำนวยการ กองช่าง	(นายมนู ไข่มุกข์) ผู้อำนวยการกองช่าง
------------------------	---


เห็นชอบ

ปลัด อบต.ฯ	(นางพิชยา พิชยดลย์) รองปลัด อบต.ปฏิบัติการแทน ปลัดองค์การบริหารส่วนตำบลบางขุนไทร
------------	--

อนุมัติ


นายก อบต.ฯ	(นายสุชาติ รุ่งเพียร) นายกองค์การบริหารส่วนตำบลบางขุนไทร
------------	---

เลขที่แบบ	3/2568
วันที่อนุมัติ	
แผ่นที่	จำนวนแผ่น
6	15

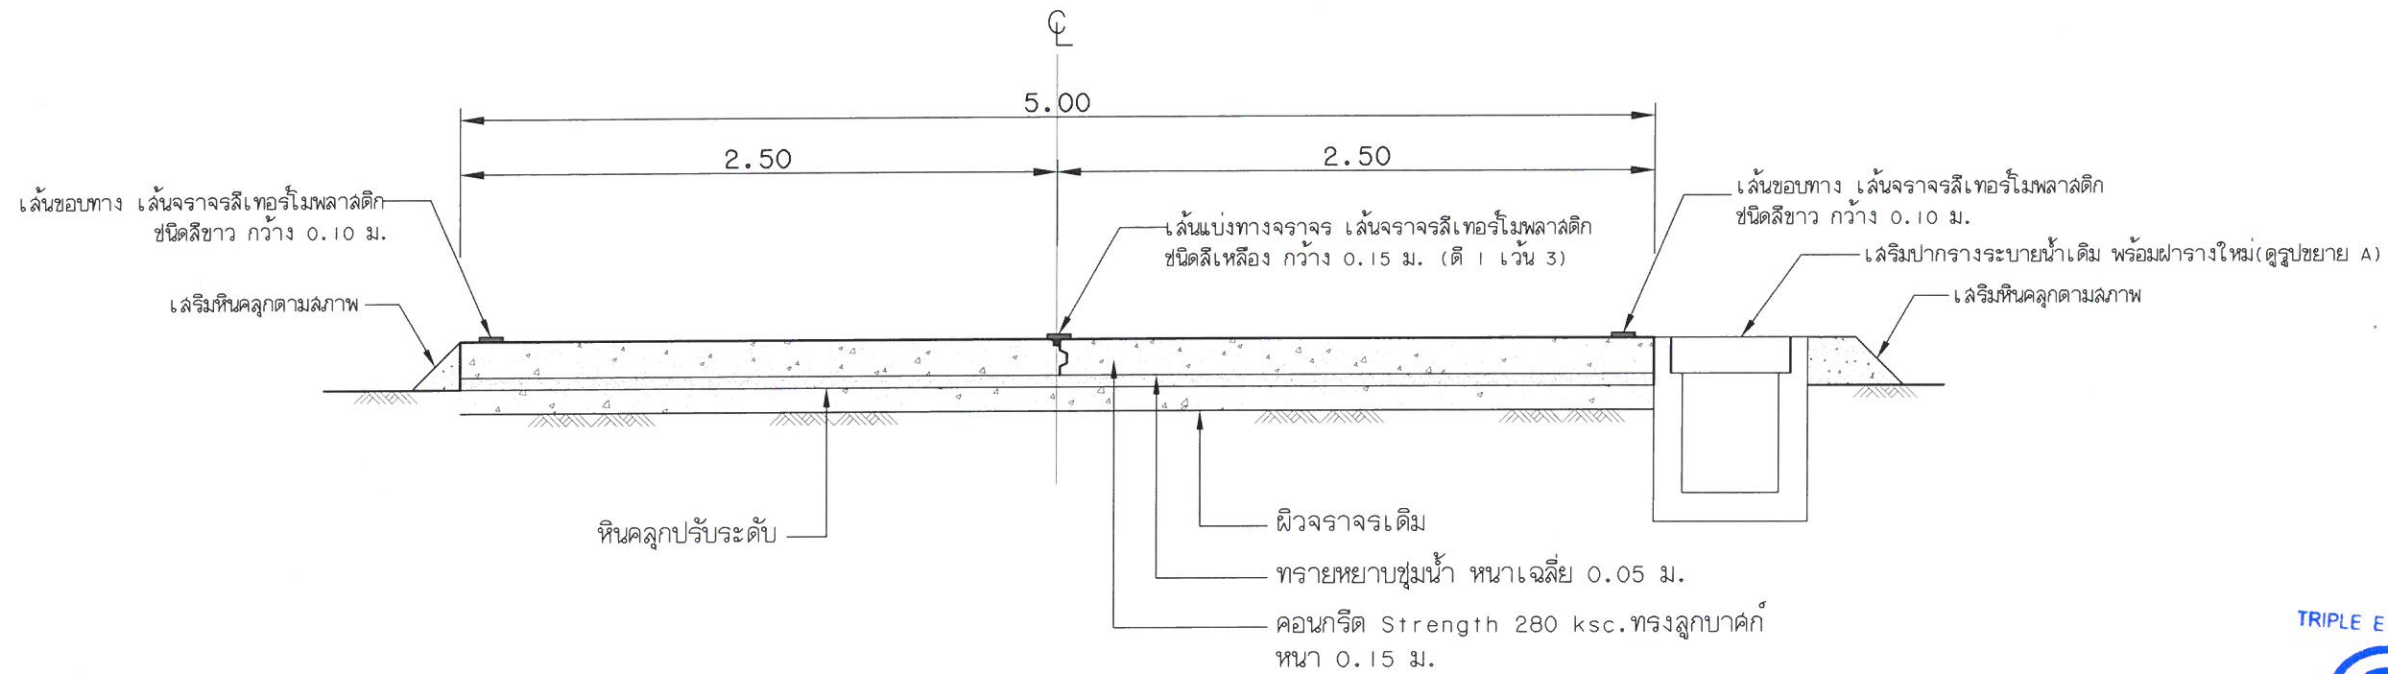




รูปตัด A - A

Scale 1:30

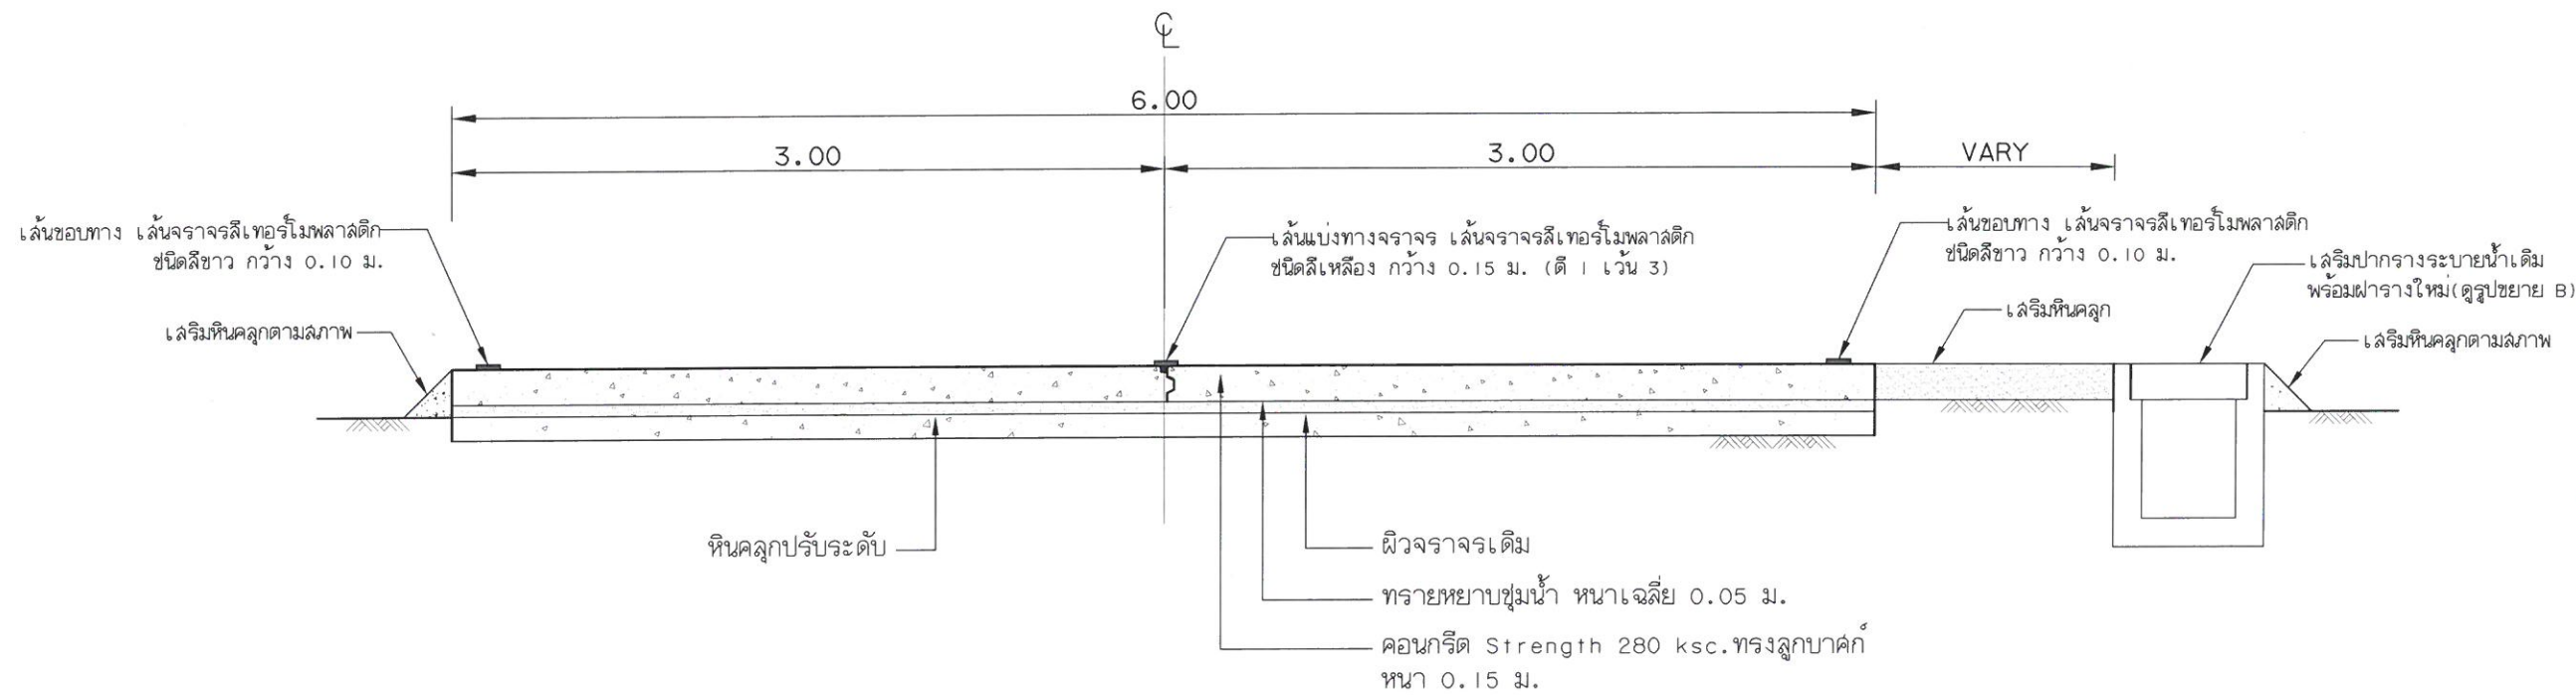


รูปตัด B - B

Scale 1:30

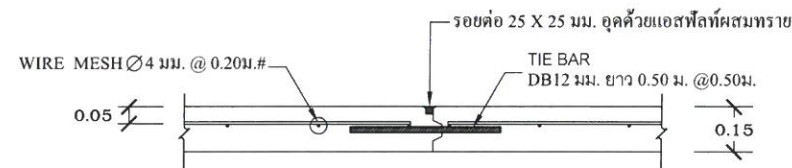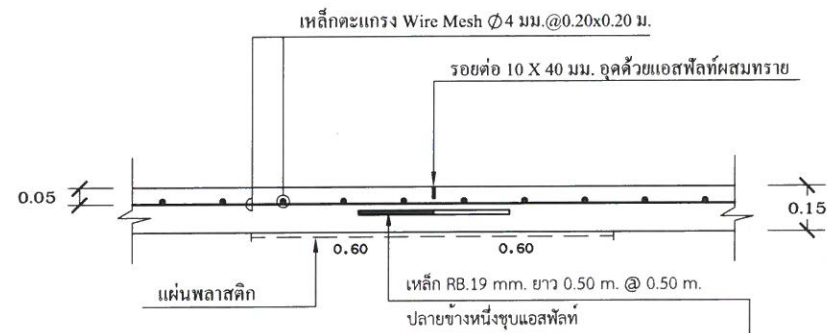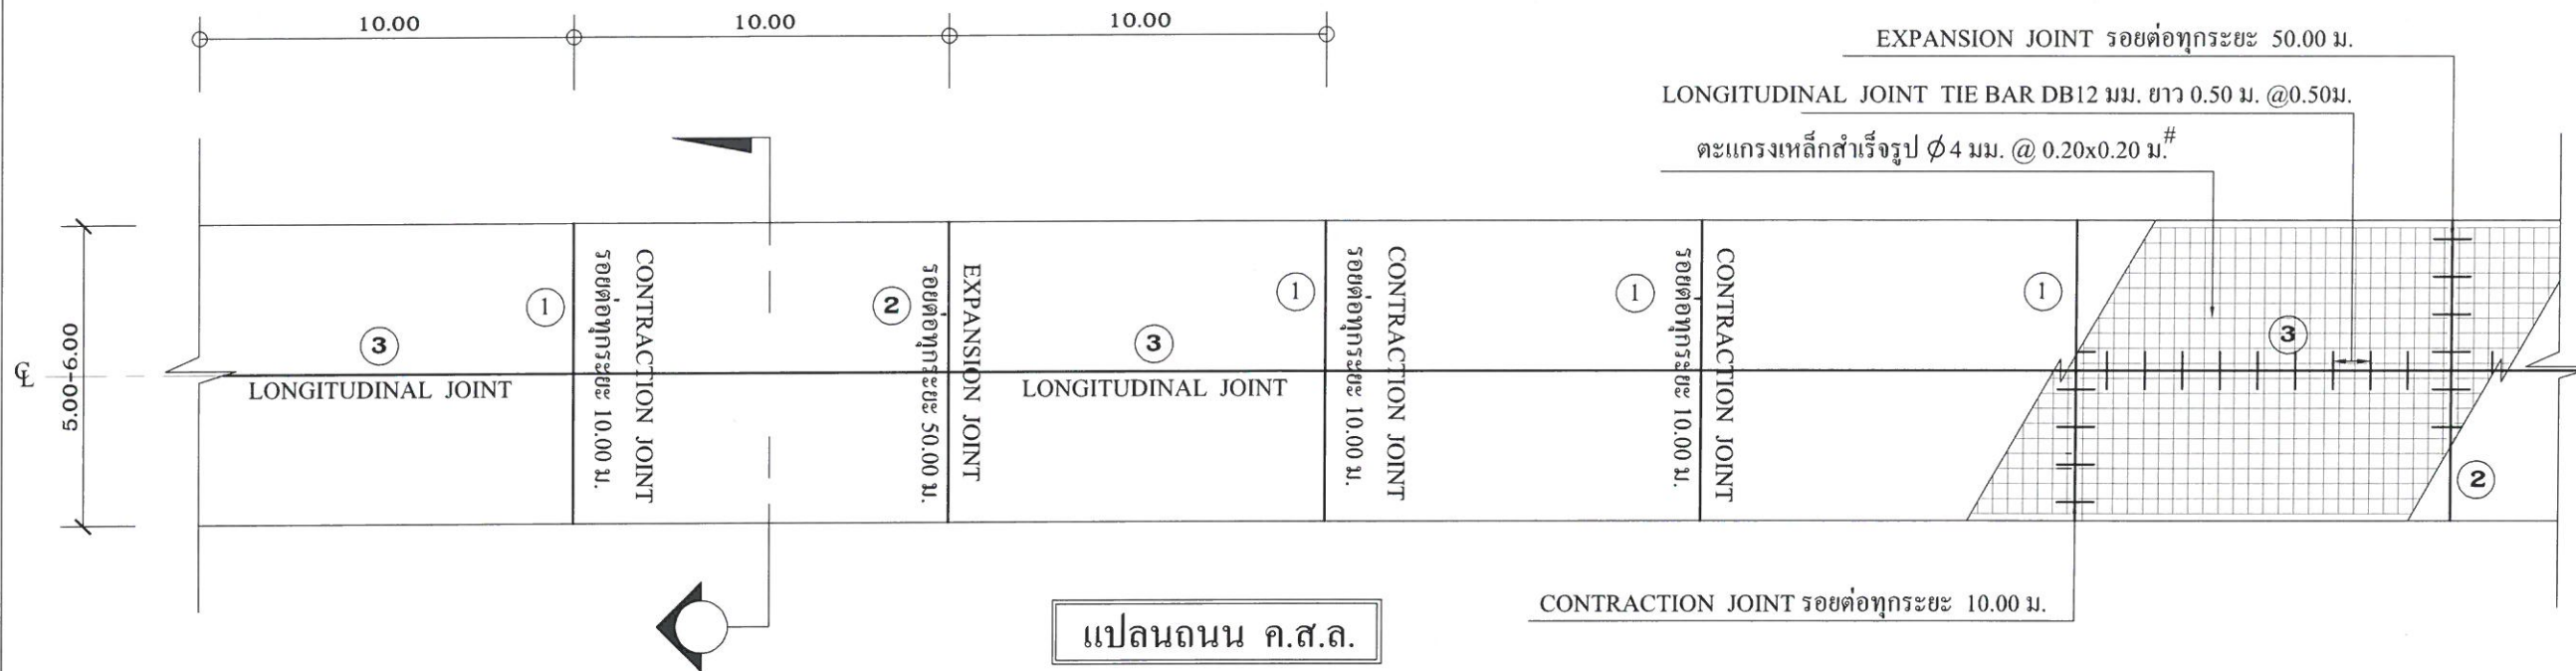

ตำแหน่งเหล็กตะแกรง Wire Mesh ให้มีความคลาดเคลื่อน +2 ซม.

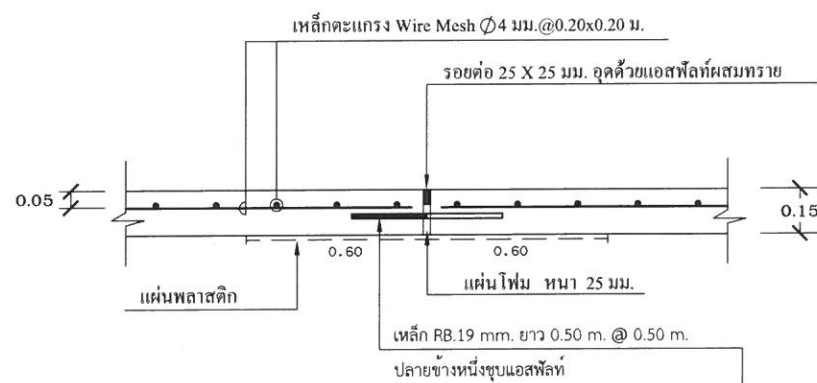

รายการประกอบแบบถนน

- มิติต่างๆ ที่แสดงไว้เป็นเมตร นอกจากจะระบุไว้เป็นอย่างอื่น
- คุณสมบัติของวัสดุและวิธีการก่อสร้าง นอกเหนือจากที่ระบุในแบบให้เป็นไปตามมาตรฐานการก่อสร้างทางหลวงชนบท (มทข.) เฉพาะส่วนที่เกี่ยวข้อง
- EXPANSION JOINT ให้ก่อสร้างทุกระยะ 50 ม. นอกจากมีระยะเหลือไม่ถึง 50 ม. ให้เลี่ยระยะและต้องอยู่ระหว่าง 25-50 ม.
- ส่วนยุบคอนกรีต (SLUMP) ไม่มากกว่า 7.5 ± 2.5 ซม. และแรงอัด (COMPRESSIVE STRENGTH) ของแท่งคอนกรีตตัวอย่างขนาด $15 \times 15 \times 15$ ซม. ต้องมีค่าแรงอัดประลัยต่ำสุดไม่น้อยกว่า 280 กก./ตร.ซม. ที่อายุ 28 วัน
- การทำผิวหน้าคอนกรีตให้หยาบ ให้ทำโดยลากไม้แปรงกวาดจากขอบด้านหนึ่งไปยังขอบอีกด้านหนึ่งอย่างสม่ำเสมอ และให้เหลือมัน โดยร่องที่เกิดจะต้องลึกไม่เกิน 2 มม.
- เลือกใช้รูปแบบไม่มีรอยต่อตามยาว (NO LONGITUDINAL JOINT) กรณีที่ไม่มีปัญหาพื้นที่ก่อสร้าง และ/หรือ การจราจร โดยให้อยู่ในดุลยพินิจของผู้ออกแบบ
- ถนน คสล. รับน้ำหนักบรรทุกไม่เกิน 15 ตัน (รถ 2 เพลา 4 ล้อ ยาง 6 เส้น) เหมาะสำหรับการก่อสร้างถนนภายในหมู่บ้าน ที่มีปริมาณการจราจรต่ำ ไม่เกิน 200 คัน/วัน ปริมาณรถบรรทุกหนัก 5 %



องค์การบริหารส่วนตำบลบางขุนไทร

โครงการ

ปรับปรุงเสริมผิวจราจร หมู่ที่ 4
สายสามแยกศาลาสามัคคี-ศาลเจ้าไต่เซี่ย
ถนน ค.ส.ล. พ.บ.ก.36-002

สถานที่ดำเนินการ

หมู่ที่ 4 ต.บางขุนไทร อ.บ้านแหลม จ.เพชรบุรี

แบบแสดง

แบบขยายเหล็กเสริม

งานออกแบบสถาปัตยกรรมและวิศวกรรม

สำรวจ เขียนแบบ	นายเกรียงไกร ชัยดำรงสกุล สย.4995 29 หมู่ 9 ต.ธงชัย อ.เมือง จ.เพชรบุรี
วิศวกร ออกแบบ	นายเกรียงไกร ชัยดำรงสกุล สย.4995 29 หมู่ 9 ต.ธงชัย อ.เมือง จ.เพชรบุรี

ตรวจสอบ

ผู้อำนวยการ กองช่าง	(นายมนู ไช้ภูเกษ์) ผู้อำนวยการกองช่าง
------------------------	--

เห็นชอบ

ปลัด อบ.ต.	(นางพิชยา พิษดลย์) รองปลัด อบ.ต.ปฏิบัติราชการแทน ปลัดองค์การบริหารส่วนตำบลบางขุนไทร
------------	---

อนุมัติ

นายก อบ.ต.	(นายสุชาติ รุ่งเพียร) นายกองค์การบริหารส่วนตำบลบางขุนไทร
------------	---

เลขที่แบบ	3/2568
วันที่อนุมัติ	
แผ่นที่	จำนวนแผ่น
7	15



องค์การบริหารส่วนตำบลบางขุนไทร

โครงการ

ปรับปรุงเสริมผิวจราจร หมู่ที่ 4
สายสามแยกศาลาสามศรี-ศาลเจ้าโตชัย
ถนน ค.ส.ล. พ.บ.ถ.36-002

สถานที่ดำเนินการ

หมู่ที่ 4 ต.บางขุนไทร อ.บ้านแหลม จ.เพชรบุรี

แบบแสดง

รูปตัดตามขวางถนน

งานออกแบบสถาปัตยกรรมและวิศวกรรม

สำรวจ เขียนแบบ	นายเกรียงไกร ชัยดำรงสกุล สย.4995 29 หมู่ 9 ต.ธงชัย อ.เมือง จ.เพชรบุรี
วิศวกร ออกแบบ	นายเกรียงไกร ชัยดำรงสกุล สย.4995 29 หมู่ 9 ต.ธงชัย อ.เมือง จ.เพชรบุรี

ตรวจสอบ

ผู้อำนวยการ กองช่าง	(นายมนู ไข่มุกข์) ผู้อำนวยการกองช่าง
------------------------	---

เห็นชอบ

ปลัด อบ.ต.	(นางพิชยา พิชยดลย์) รองปลัด อบ.ต.ปฏิบัติราชการแทน ปลัดองค์การบริหารส่วนตำบลบางขุนไทร
------------	--


อนุมัติ

นายก อบ.ต.	(นายสุชาติ รุ่งเพ็ชร) นายกองค์การบริหารส่วนตำบลบางขุนไทร
------------	---


เลขที่แบบ 3/2568

วันที่อนุมัติ

แผ่นที่	จำนวนแผ่น
8	15

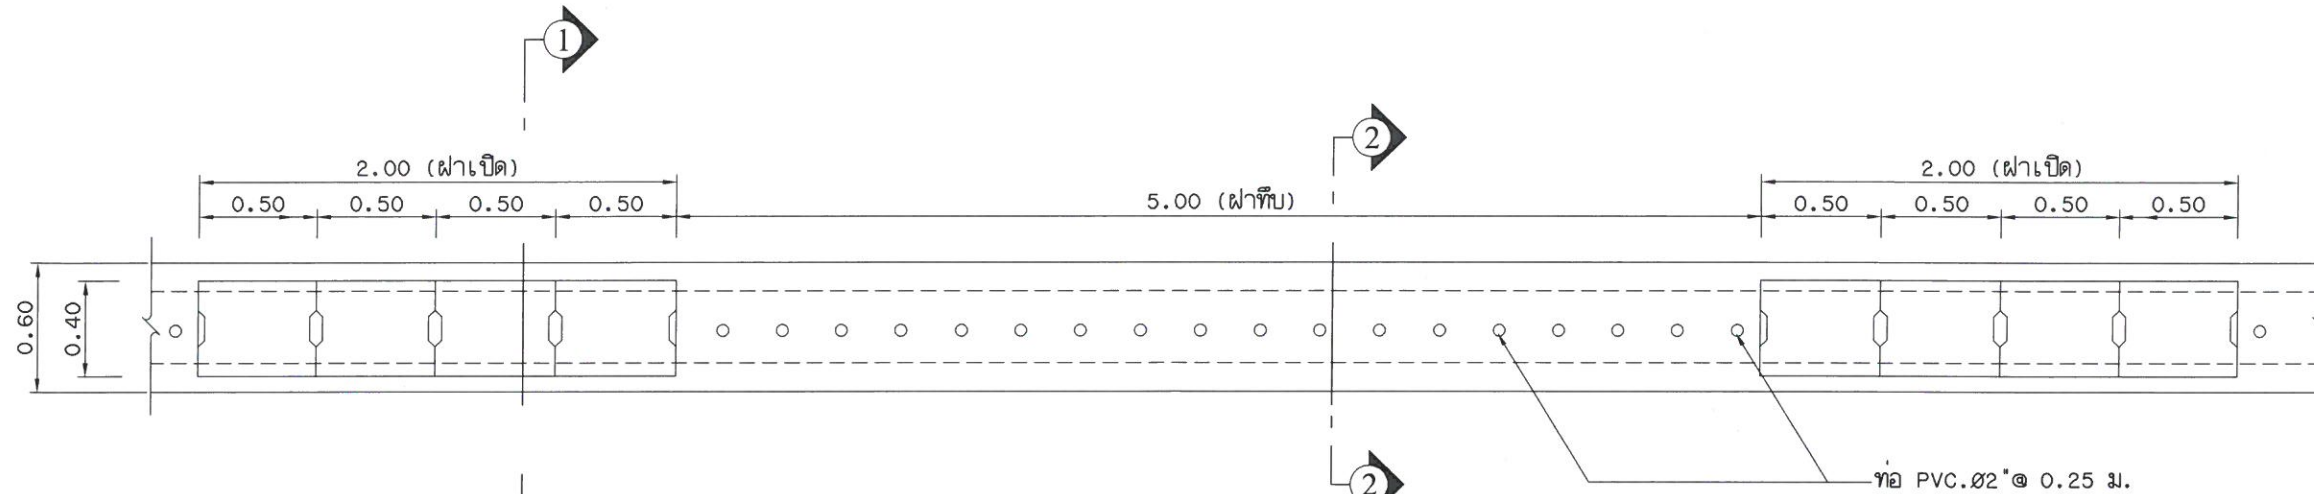

แปลน 1:30

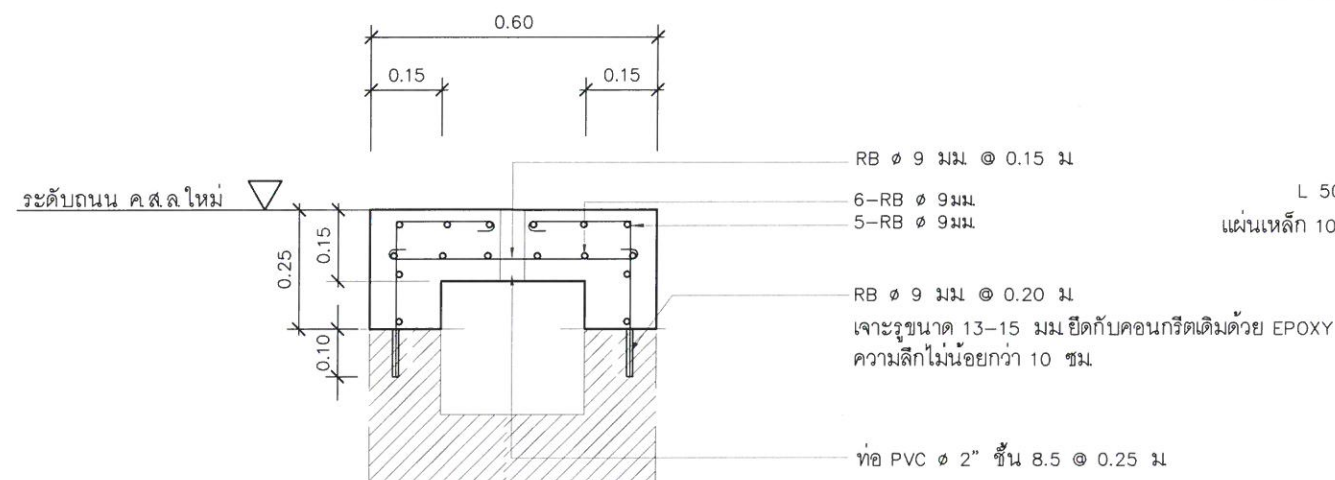


แบบรูปตัด 2 ฝารางระบายน้ำใหม่ (ช่วงปิด)

มาตราส่วน 1:15


หมายเหตุ :

- ผู้รับจ้างต้องทำการสกัดคอนกรีตปากรางระบายน้ำเดิมออก และทำการเสริมปากรางระบายน้ำใหม่
- ก่อนจะทำการก่อสร้างฝารางใหม่ ผู้รับจ้างต้องทำความสะอาดในรางระบายน้ำก่อน
- ฝารางระบายน้ำ เป็นฝาเปิด 4 ฝา เว้น 5.00 เมตร เป็นฝาทึบ
- ขนาดฝารางระบายน้ำ มีขนาดเล็กกว่าแบบได้ไม่เกิน 1- 2 ซม. เพื่อให้เปิด-ปิดได้สะดวก
- เหล็กฉาก L-50x50x6 มม. (ยึดติดปากราง) ผู้รับจ้างต้องทำการทาสีกันสนิมอย่างน้อย 2 ครั้ง
- ตำแหน่งฝารางระบายน้ำสามารถปรับเปลี่ยนได้ตามความเหมาะสม

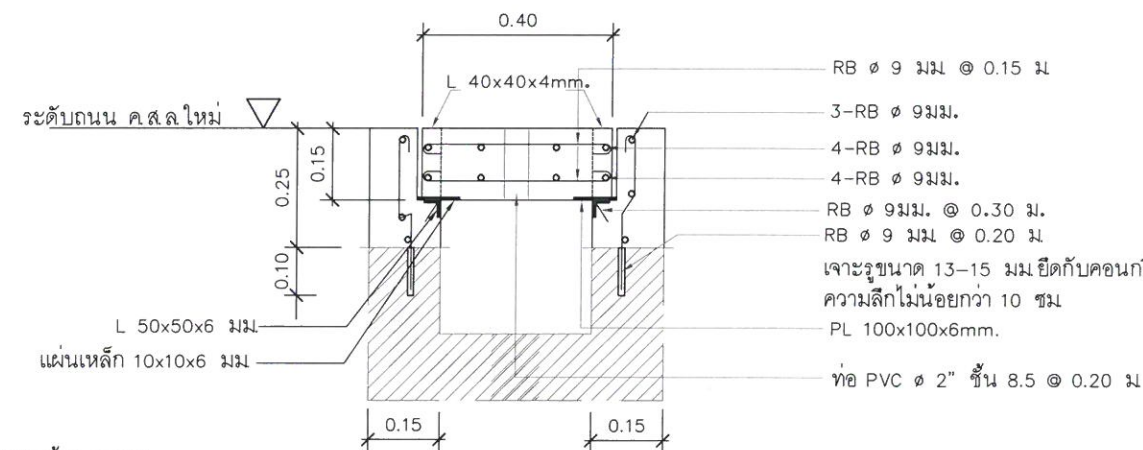




รูปตัด 1 ตามขวางรางระบายช่วงฝาเปิดใหม่

มาตราส่วน 1:15

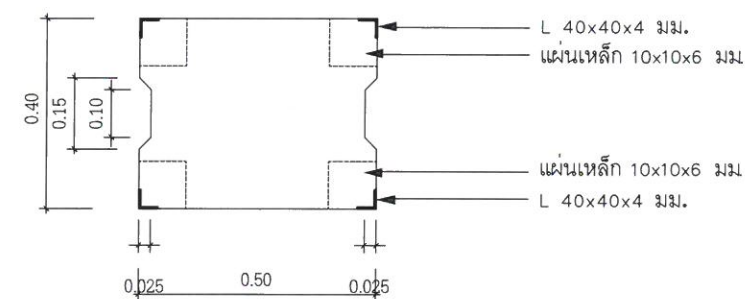

แปลนฝารางระบายน้ำใหม่ (ช่วงเปิด)

มาตราส่วน 1:15

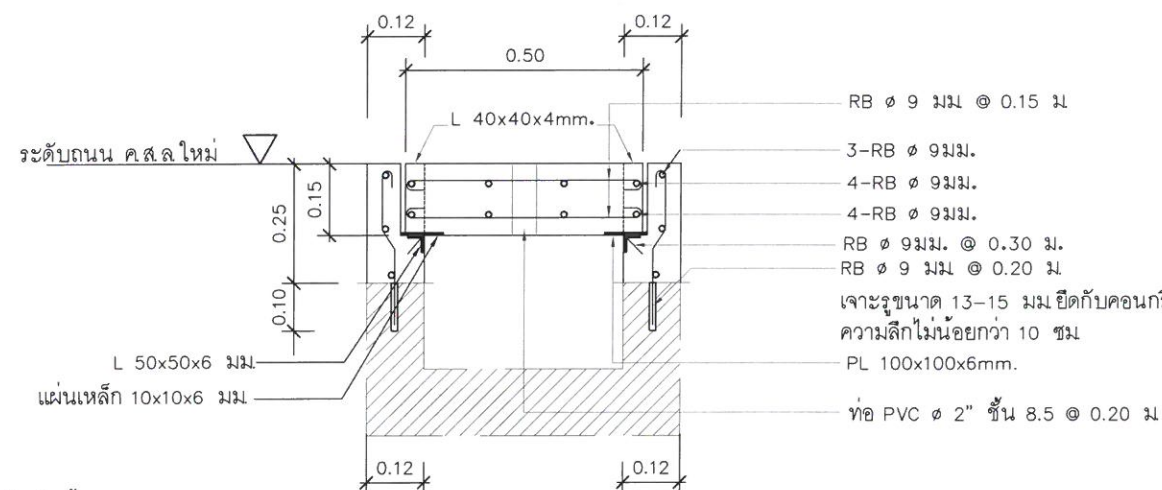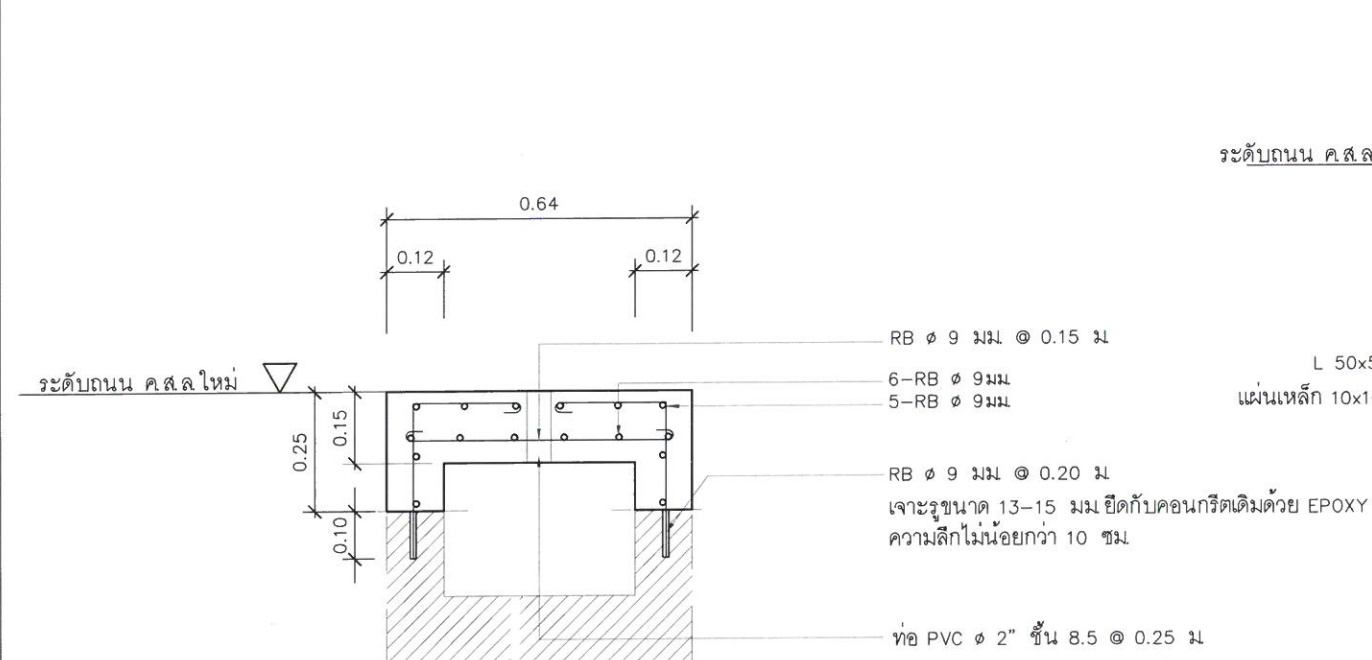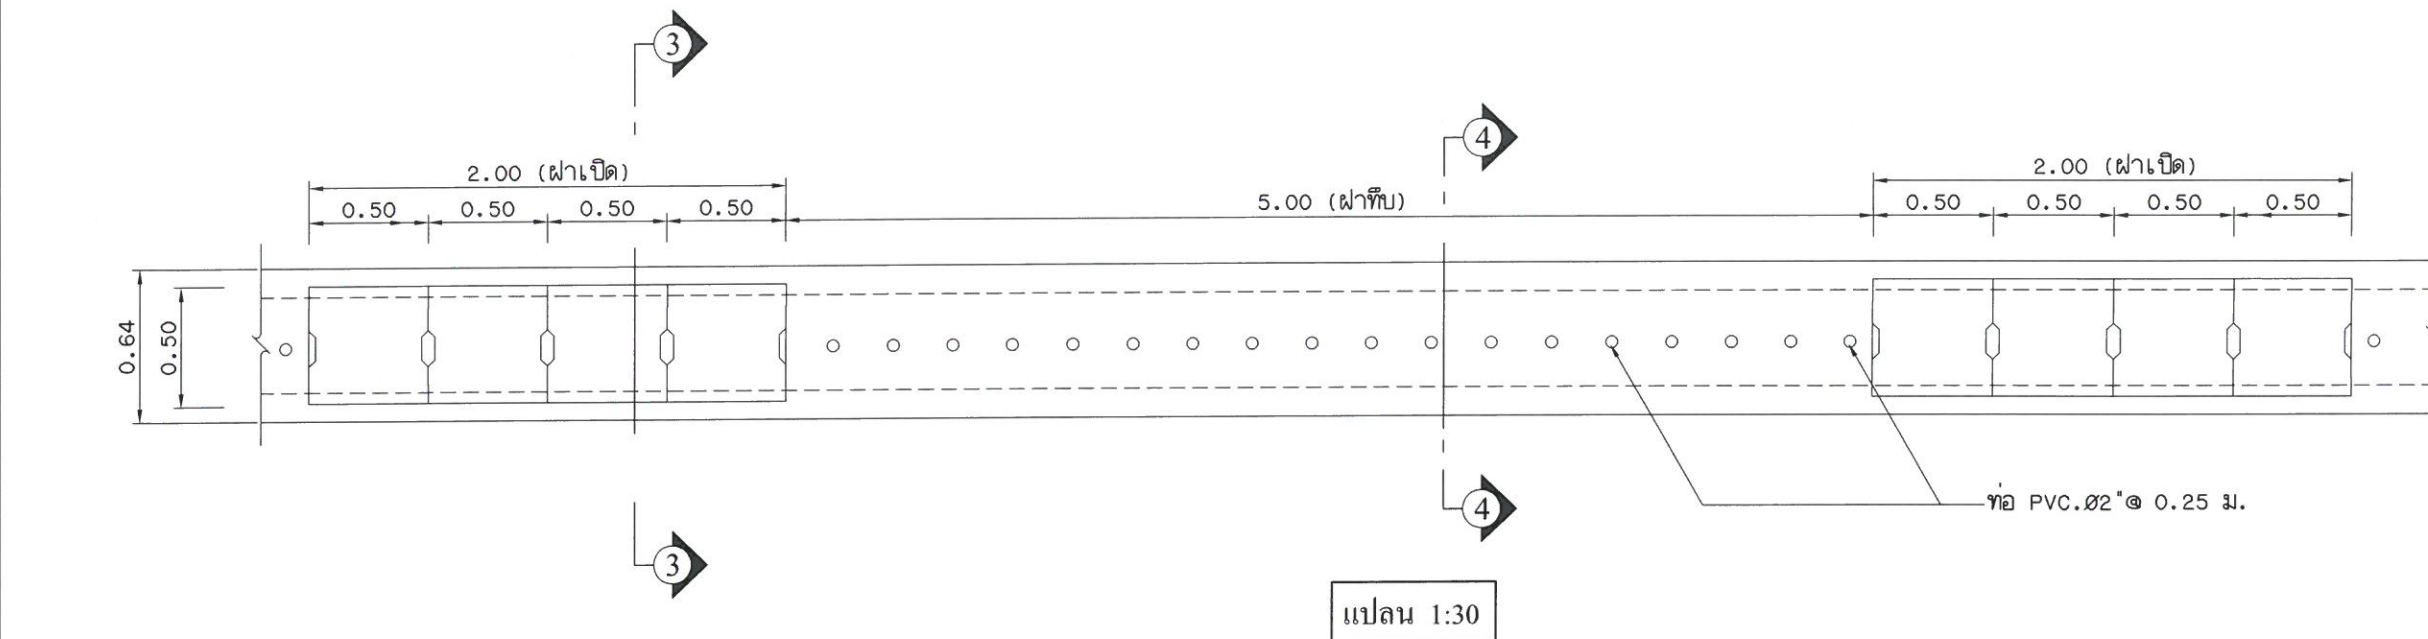


รูปตัด 3 ตามขวางรางระบายช่วงฝาเปิดใหม่

มาตราส่วน 1:15

แบบรูปตัด 4 ฝารางระบายน้ำใหม่ (ช่วงปิด)

มาตราส่วน 1:15

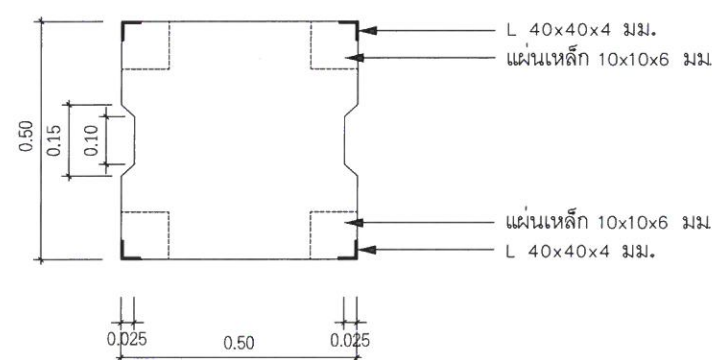

แปลนฝารางระบายน้ำใหม่ (ช่วงเปิด)

มาตราส่วน 1:15

หมายเหตุ :

- ผู้รับจ้างต้องทำการสกัดคอนกรีตปากรางระบายน้ำเดิมออก และทำการเสริมปากรางระบายน้ำใหม่
- ก่อนจะทำการก่อสร้างฝารางใหม่ ผู้รับจ้างต้องทำความสะอาดในรางระบายน้ำก่อน
- ฝารางระบายน้ำ เป็นฝาเปิด 4 ฝา เว้น 5.00 เมตร เป็นฝาทึบ
- ขนาดฝารางระบายน้ำ มีขนาดเล็กกว่าแบบได้ไม่เกิน 1- 2 ซม. เพื่อให้เปิด-ปิดได้สะดวก
- เหล็กฉาก L-50x50x6 มม. (ยึดติดปากราง) ผู้รับจ้างต้องทำการทาสีกันสนิมอย่างน้อย 2 ครั้ง
- ตำแหน่งฝารางระบายน้ำสามารถปรับเปลี่ยนได้ตามความเหมาะสม



องค์การบริหารส่วนตำบลบางขุนไทร

โครงการ

ปรับปรุงเสริมผิวจราจร หมู่ที่ 4
สายสามแยกศาลาามนตรี-ศาลเจ้าโตชัย
ถนน ค.ส.ล. พ.บ.36-002

สถานที่ดำเนินการ

หมู่ที่ 4 ต.บางขุนไทร อ.บ้านแหลม จ.เพชรบุรี

แบบแสดง

รูปตัดตามขวางถนน

งานออกแบบสถาปัตยกรรมและวิศวกรรม

สำรวจ

เขียนแบบ

วิศวกร

ออกแบบ

นายเกรียงไกร ชัยดำรงสกุล สย.4995
29 หมู่ 9 ต.ธงชัย อ.เมือง จ.เพชรบุรี

นายเกรียงไกร ชัยดำรงสกุล สย.4995
29 หมู่ 9 ต.ธงชัย อ.เมือง จ.เพชรบุรี

ตรวจสอบ

ผู้อำนวยการ

กองช่าง

เห็นชอบ

ปลัด อบ.ต.

อบ.ต.

อนุมัติ

นายก อบ.ต.

นายก อบ.ต.

เลขที่แบบ


วันที่อนุมัติ

แผ่นที่

9

จำนวนแผ่น


15

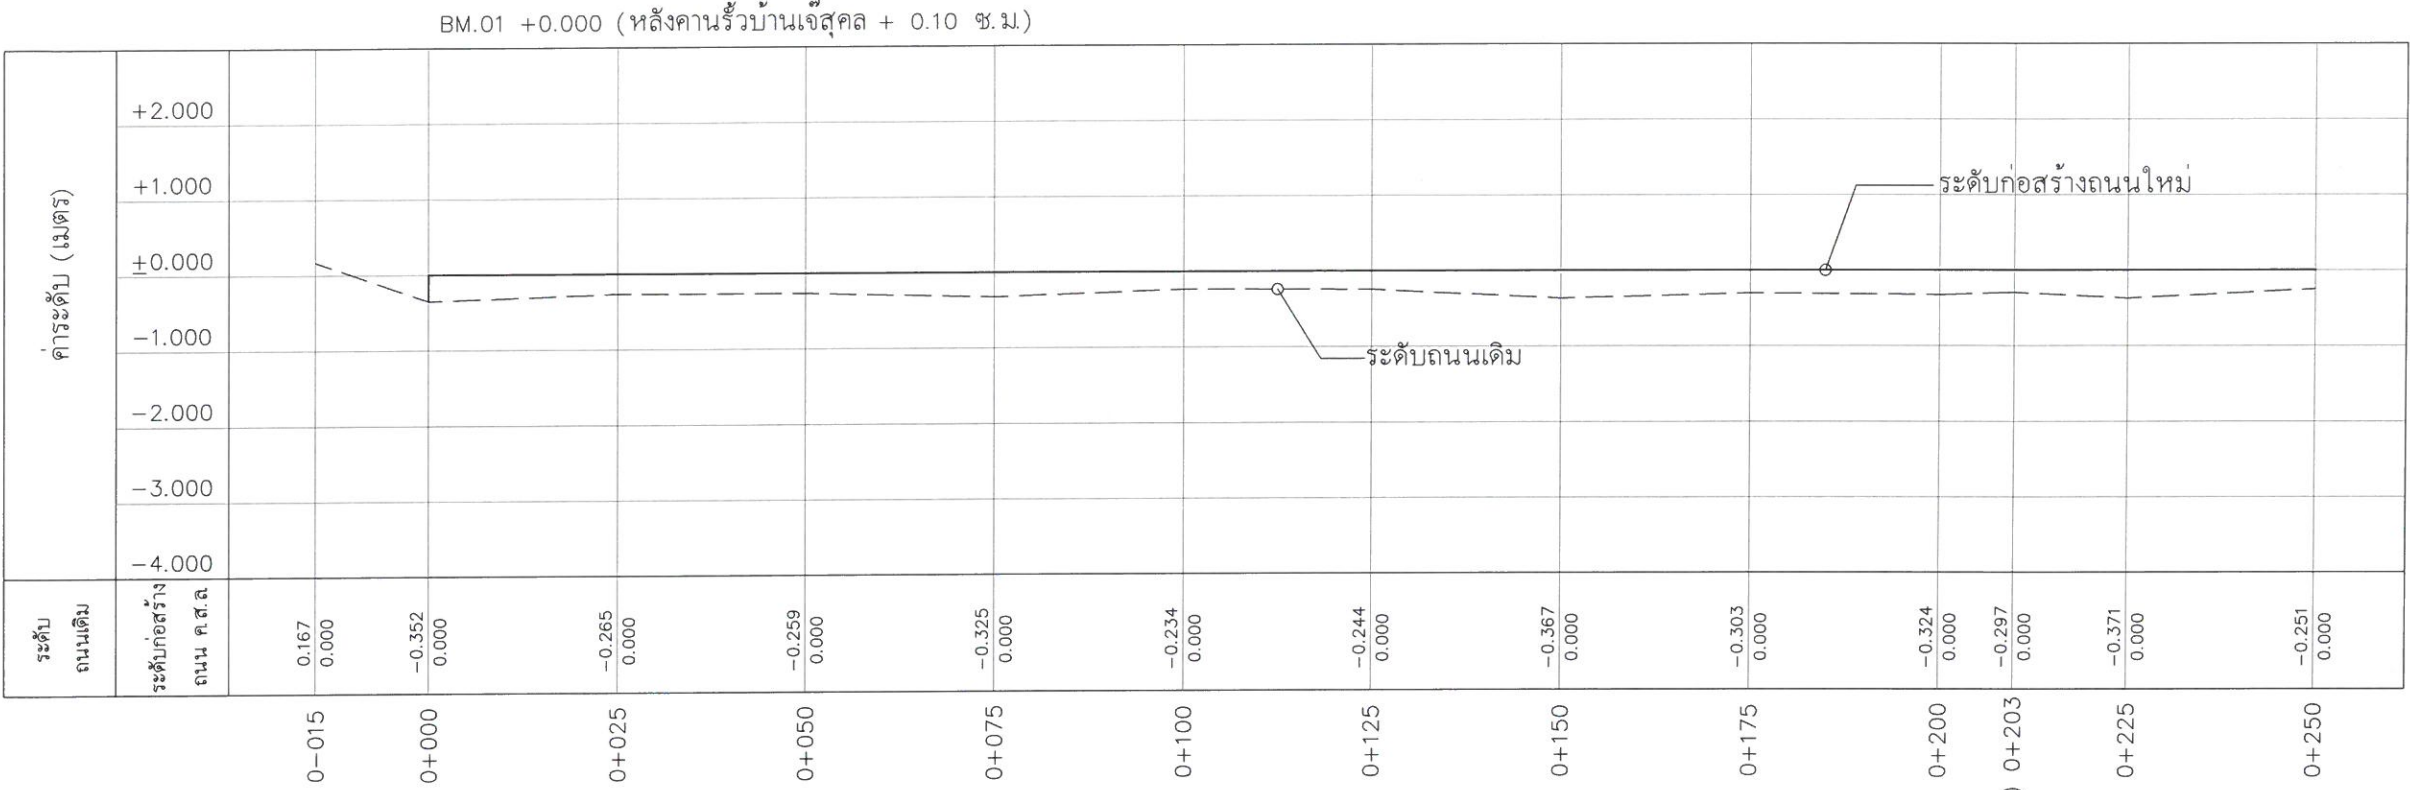

ค่าระดับตามยาวช่วงที่ 1 STA. 0-015 ถึง 0+250

มาตราส่วน แนวตั้ง 1:100 แนวนอน 1:1000


(เชื่อมต่อกับช่วงที่ 2) 0+203

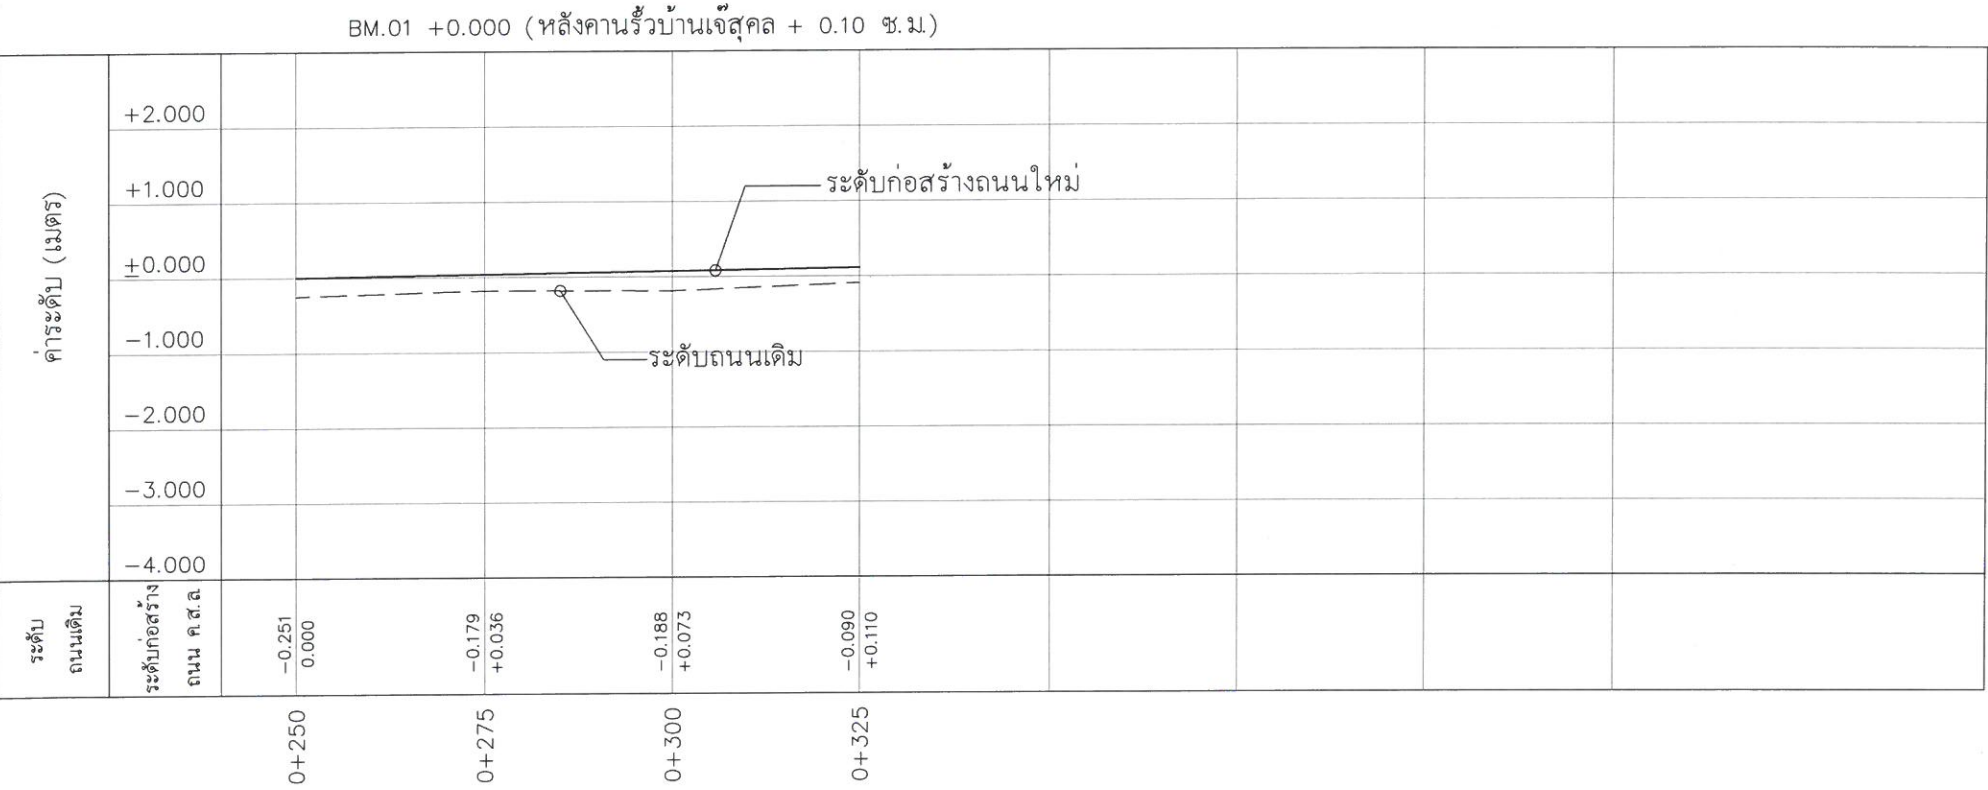

ค่าระดับตามยาวช่วงที่ 1 STA. 0+250 ถึง 0+325

มาตราส่วน แนวตั้ง 1:100 แนวนอน 1:1000

————— ระดับถนนก่อสร้าง
----- ระดับผิวจราจรเดิม

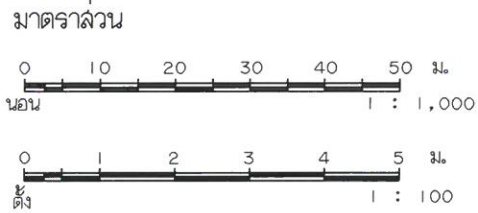

องค์การบริหารส่วนตำบลบางขุนไทร

โครงการ

ปรับปรุงเสริมผิวจราจร หมู่ที่ 4
สายสามแยกศาลาามนตรี-ศาลเจ้าไต้เซี่ย
ถนน ค.ส.ล. พบ.ถ.36-002

สถานที่ดำเนินการ

หมู่ที่ 4 ต.บางขุนไทร อ.บ้านแหลม จ.เพชรบุรี

แบบแสดง

ค่าระดับตามยาว

งานออกแบบสถาปัตยกรรมและวิศวกรรม

สำรวจ เขียนแบบ	นายเกรียงไกร ช่วยดำรงสกุล สย.4995 29 หมู่ 9 ต.ธงชัย อ.เมือง จ.เพชรบุรี
วิศวกร ออกแบบ	นายเกรียงไกร ช่วยดำรงสกุล สย.4995 29 หมู่ 9 ต.ธงชัย อ.เมือง จ.เพชรบุรี

ตรวจสอบ

ผู้อำนวยการ กองช่าง	(นายมนู ไช้มุข) ผู้อำนวยการกองช่าง
------------------------	---------------------------------------

เห็นชอบ

ปลัด อบ.ต.	(นางพิชชา พิษยาลัย) รองปลัด อบ.ต.ปลัดราชการแทน ปลัดองค์การบริหารส่วนตำบลบางขุนไทร
------------	---

อนุมัติ










นายก อบ.ต.	(นายสุชาติ รุ่งเพียร) นายกองค์การบริหารส่วนตำบลบางขุนไทร
------------	---

เลขที่แบบ 3/2568

วันที่อนุมัติ

แผ่นที่	จำนวนแผ่น
10	15

Cross Section ช่วงที่ 1

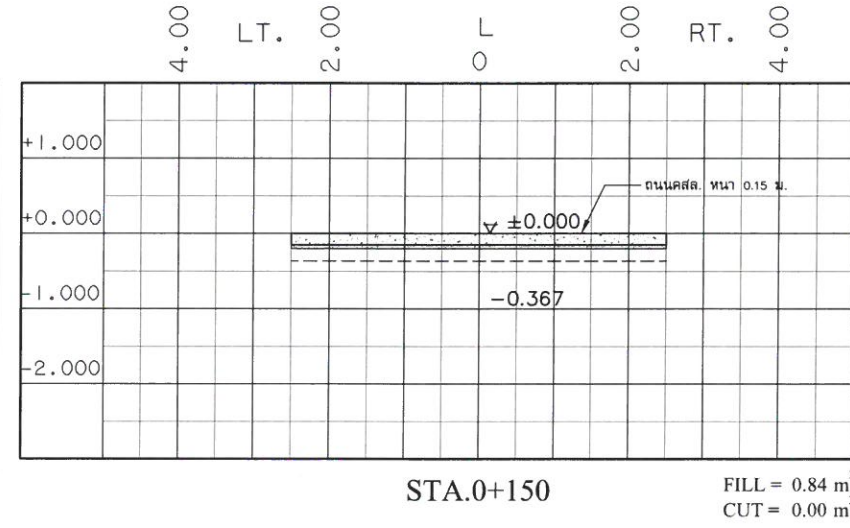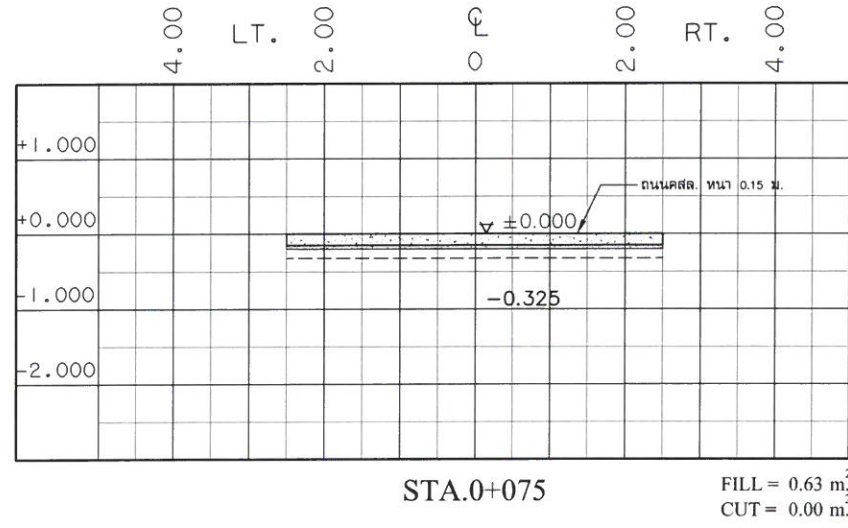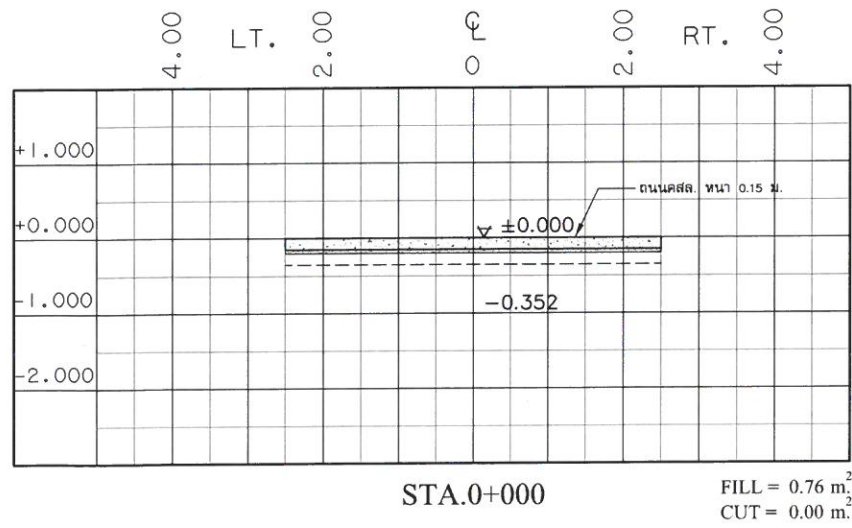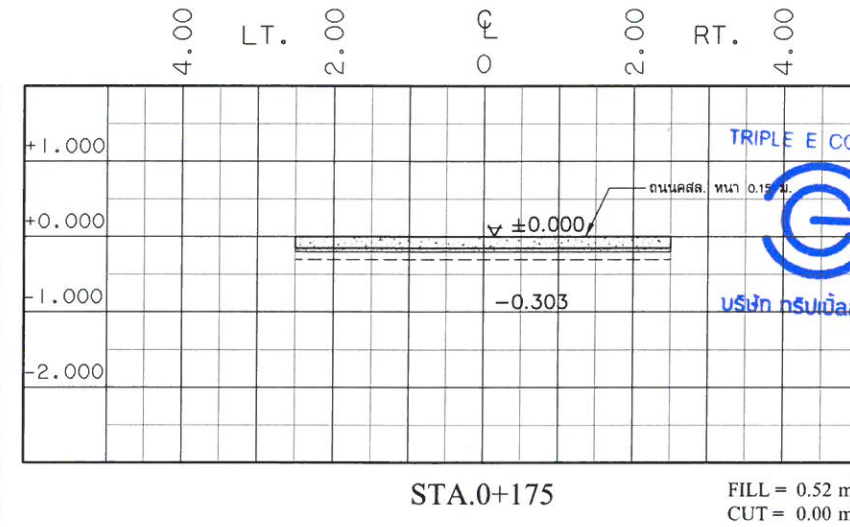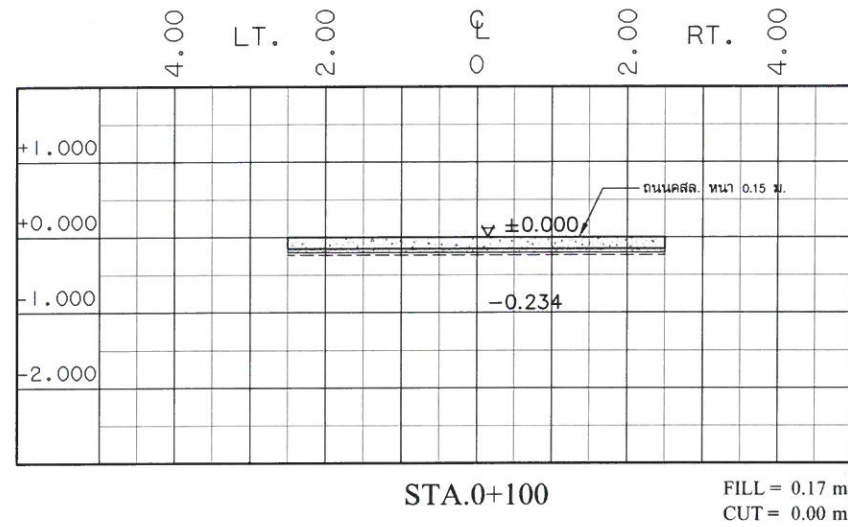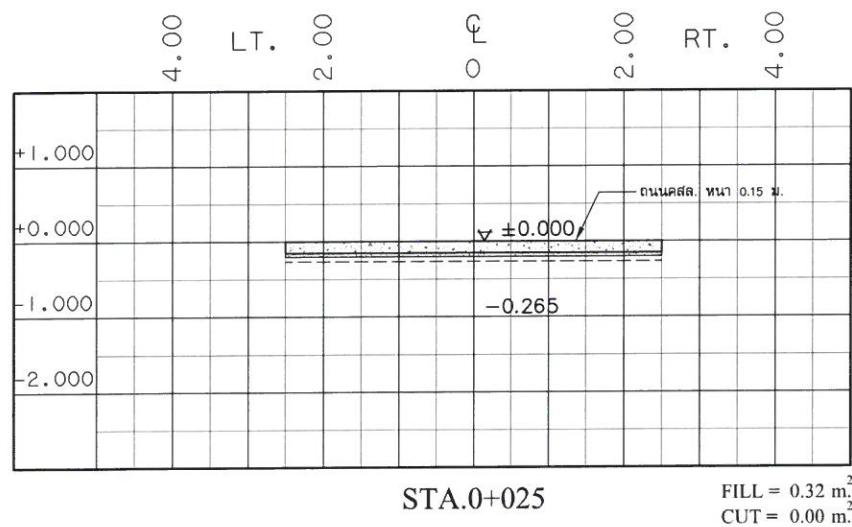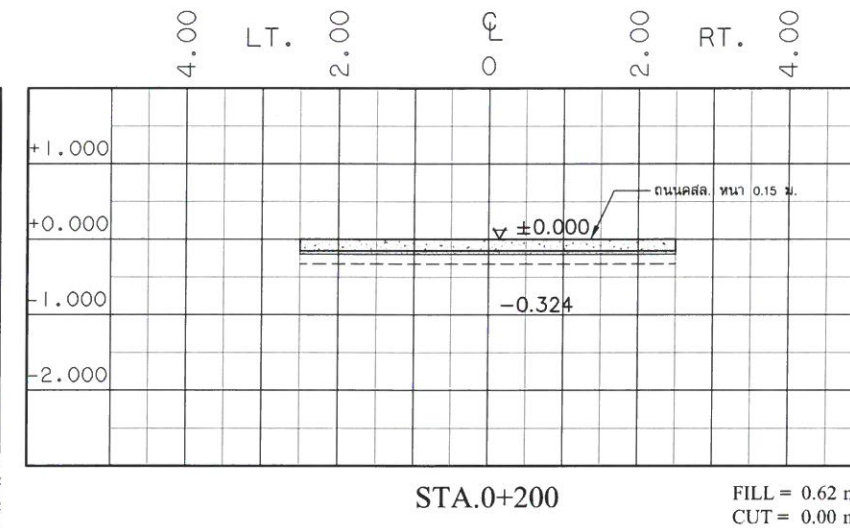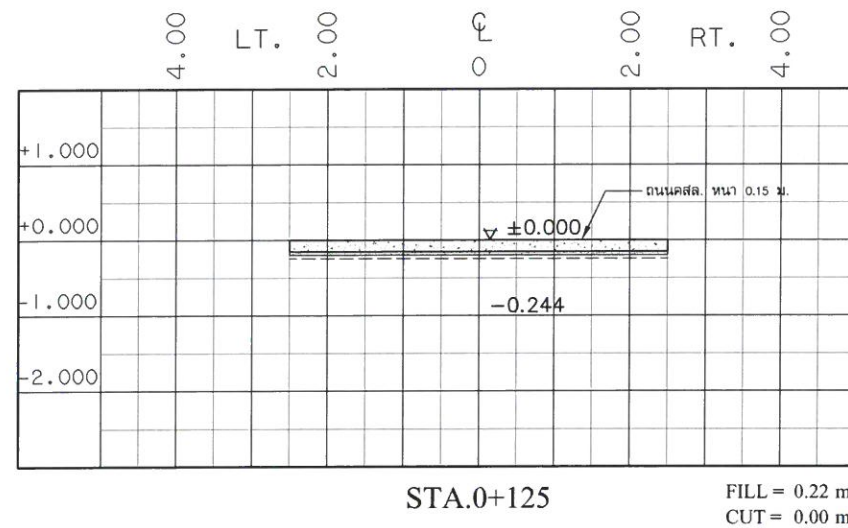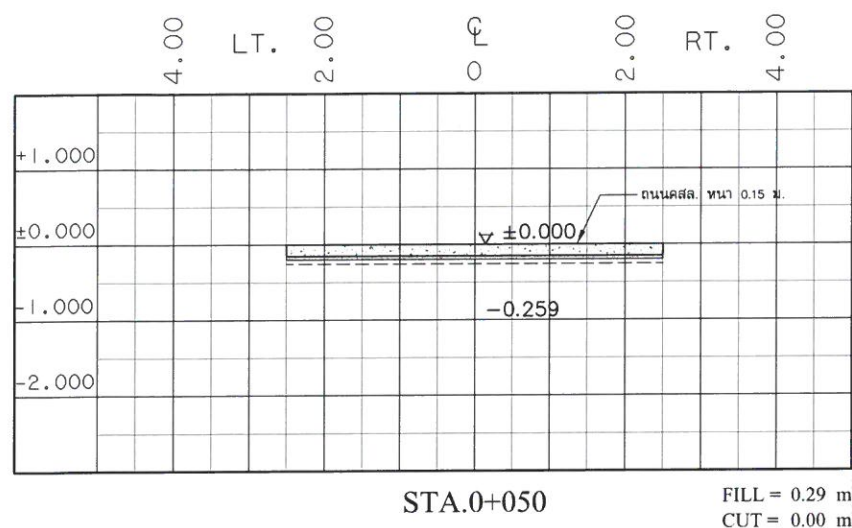

Scale 1 : 100



องค์การบริหารส่วนตำบลบางขุนไทร

โครงการ

ปรับปรุงเสริมผิวจราจร หมู่ที่ 4
สายสามแยกศาลาบันได-ศาลเจ้าโตชัย
ถนน ค.ส.ล. พบ.ถ.36-002

สถานที่ดำเนินการ

หมู่ที่ 4 ต.บางขุนไทร อ.บ้านแหลม จ.เพชรบุรี

แบบแสดง

รูปตัดถนนค่าระดับ

งานออกแบบสถาปัตยกรรมและวิศวกรรม

เขียนแบบ	นายเกรียงไกร ชัยวงศ์สกุล สย.4995 29 หมู่ 9 ต.ธงชัย อ.เมือง จ.เพชรบุรี
วิศวกร ออกแบบ	นายเกรียงไกร ชัยวงศ์สกุล สย.4995 29 หมู่ 9 ต.ธงชัย อ.เมือง จ.เพชรบุรี

ตรวจสอบ

ผู้อำนวยการ
กองช่าง

(นายมนู ไชมุกข์)
ผู้อำนวยการกองช่าง

เห็นชอบ

ปลัด อบ.ต.

(นางพิชยา พิษยศลย์)
รองปลัด อบ.ต.ปฎิบัติราชการแทน
ปลัดองค์การบริหารส่วนตำบลบางขุนไทร

อนุมัติ

นายก อบ.ต.

(นายสุชาติ รุ่งเพียร)
นายกองค์การบริหารส่วนตำบลบางขุนไทร

เลขที่แบบ

3/2568

วันที่อนุมัติ






แผ่นที่

จำนวนแผ่น

11

15

Cross Section ช่วงที่ 1

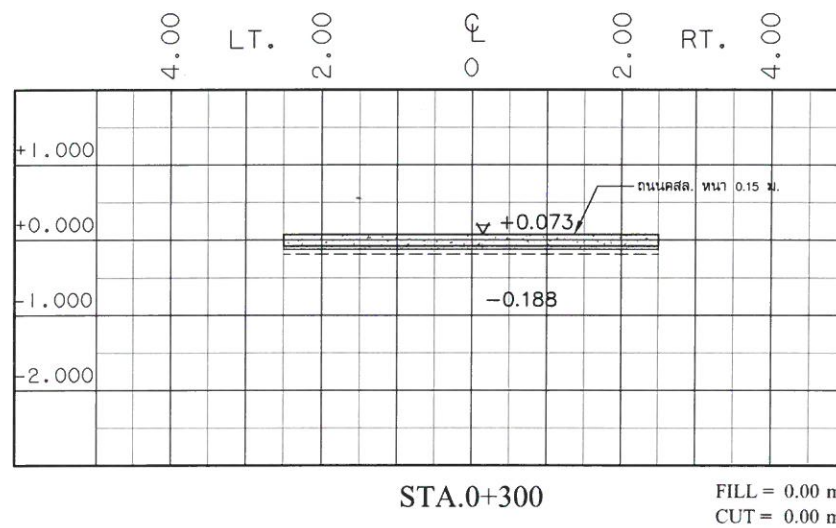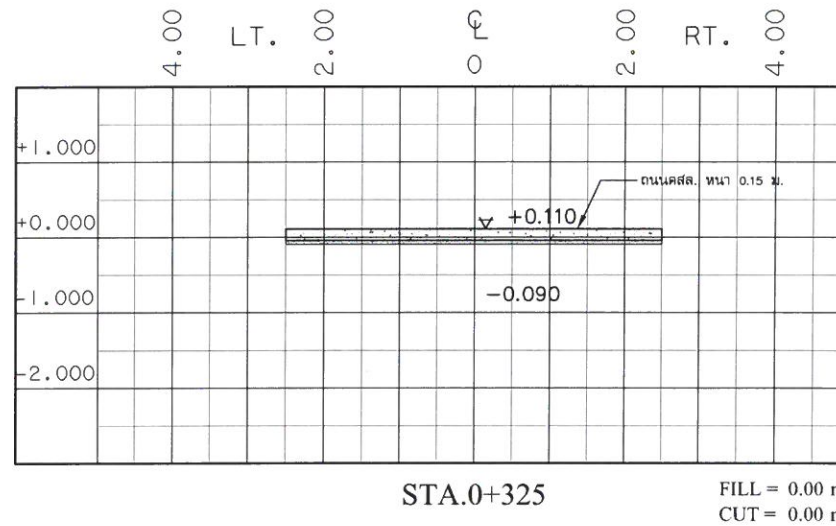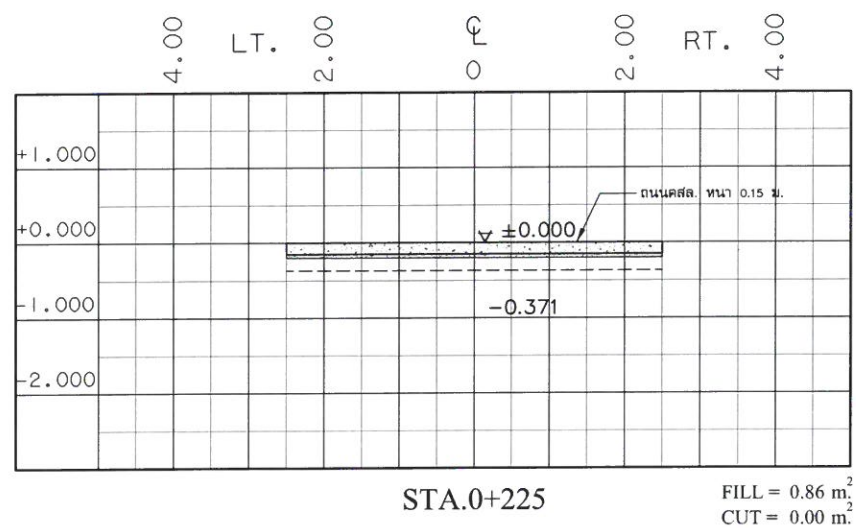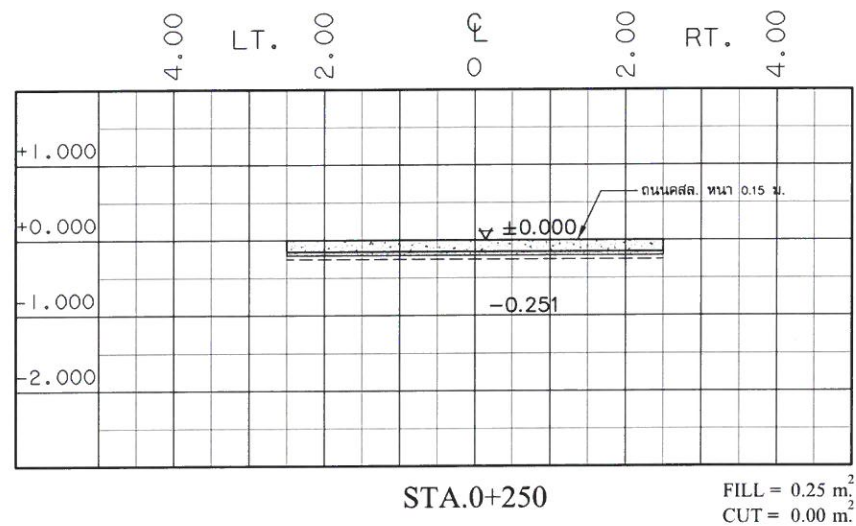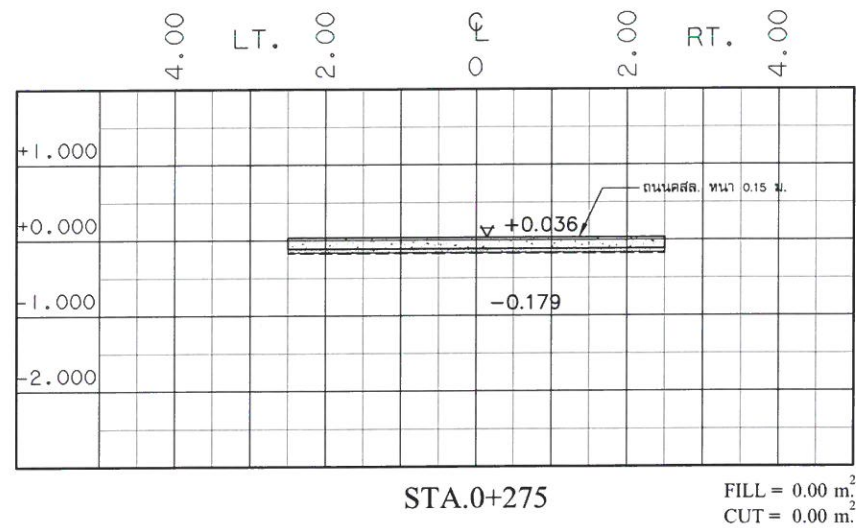

TRIPLE E CO., LTD.
บริษัท กรีนเน็ค จำกัด

Scale 1 : 100



องค์การบริหารส่วนตำบลบางขุนไทร

โครงการ

ปรับปรุงเสริมผิวจราจร หมู่ที่ 4
สายสามแยกศาลาามตรี-ศาลเจ้าไต้เซี่ย
ถนน ค.ส.ล. พบ.ถ.36-002

สถานที่ดำเนินการ

หมู่ที่ 4 ต.บางขุนไทร อ.บ้านแหลม จ.เพชรบุรี

แบบแสดง

รูปตัดถนนคันระดับ

งานออกแบบสถาปัตยกรรมและวิศวกรรม

สำรวจ เขียนแบบ	นายเกรียงไกร ชัยดำรงสกุล สย.4995 29 หมู่ 9 ต.ธงชัย อ.เมือง จ.เพชรบุรี
วิศวกร ออกแบบ	นายเกรียงไกร ชัยดำรงสกุล สย.4995 29 หมู่ 9 ต.ธงชัย อ.เมือง จ.เพชรบุรี

ตรวจสอบ

ผู้อำนวยการ กองช่าง	(นายมนู ไช้เม็กข์) ผู้อำนวยการกองช่าง
------------------------	--

เห็นชอบ

ปลัด อบ.ต.	(นางพิชชา พิษยาลัย) รองปลัด อบ.ต.ปฎิบัติราชการแทน ปลัดองค์การบริหารส่วนตำบลบางขุนไทร
------------	--

อนุมัติ

นายก อบ.ต.	(นายสุชาติ รุ่งเพียร) นายกองค์การบริหารส่วนตำบลบางขุนไทร
------------	---


เลขที่แบบ 3/2568

วันที่อนุมัติ

แผ่นที่ จำนวนแผ่น

12

15

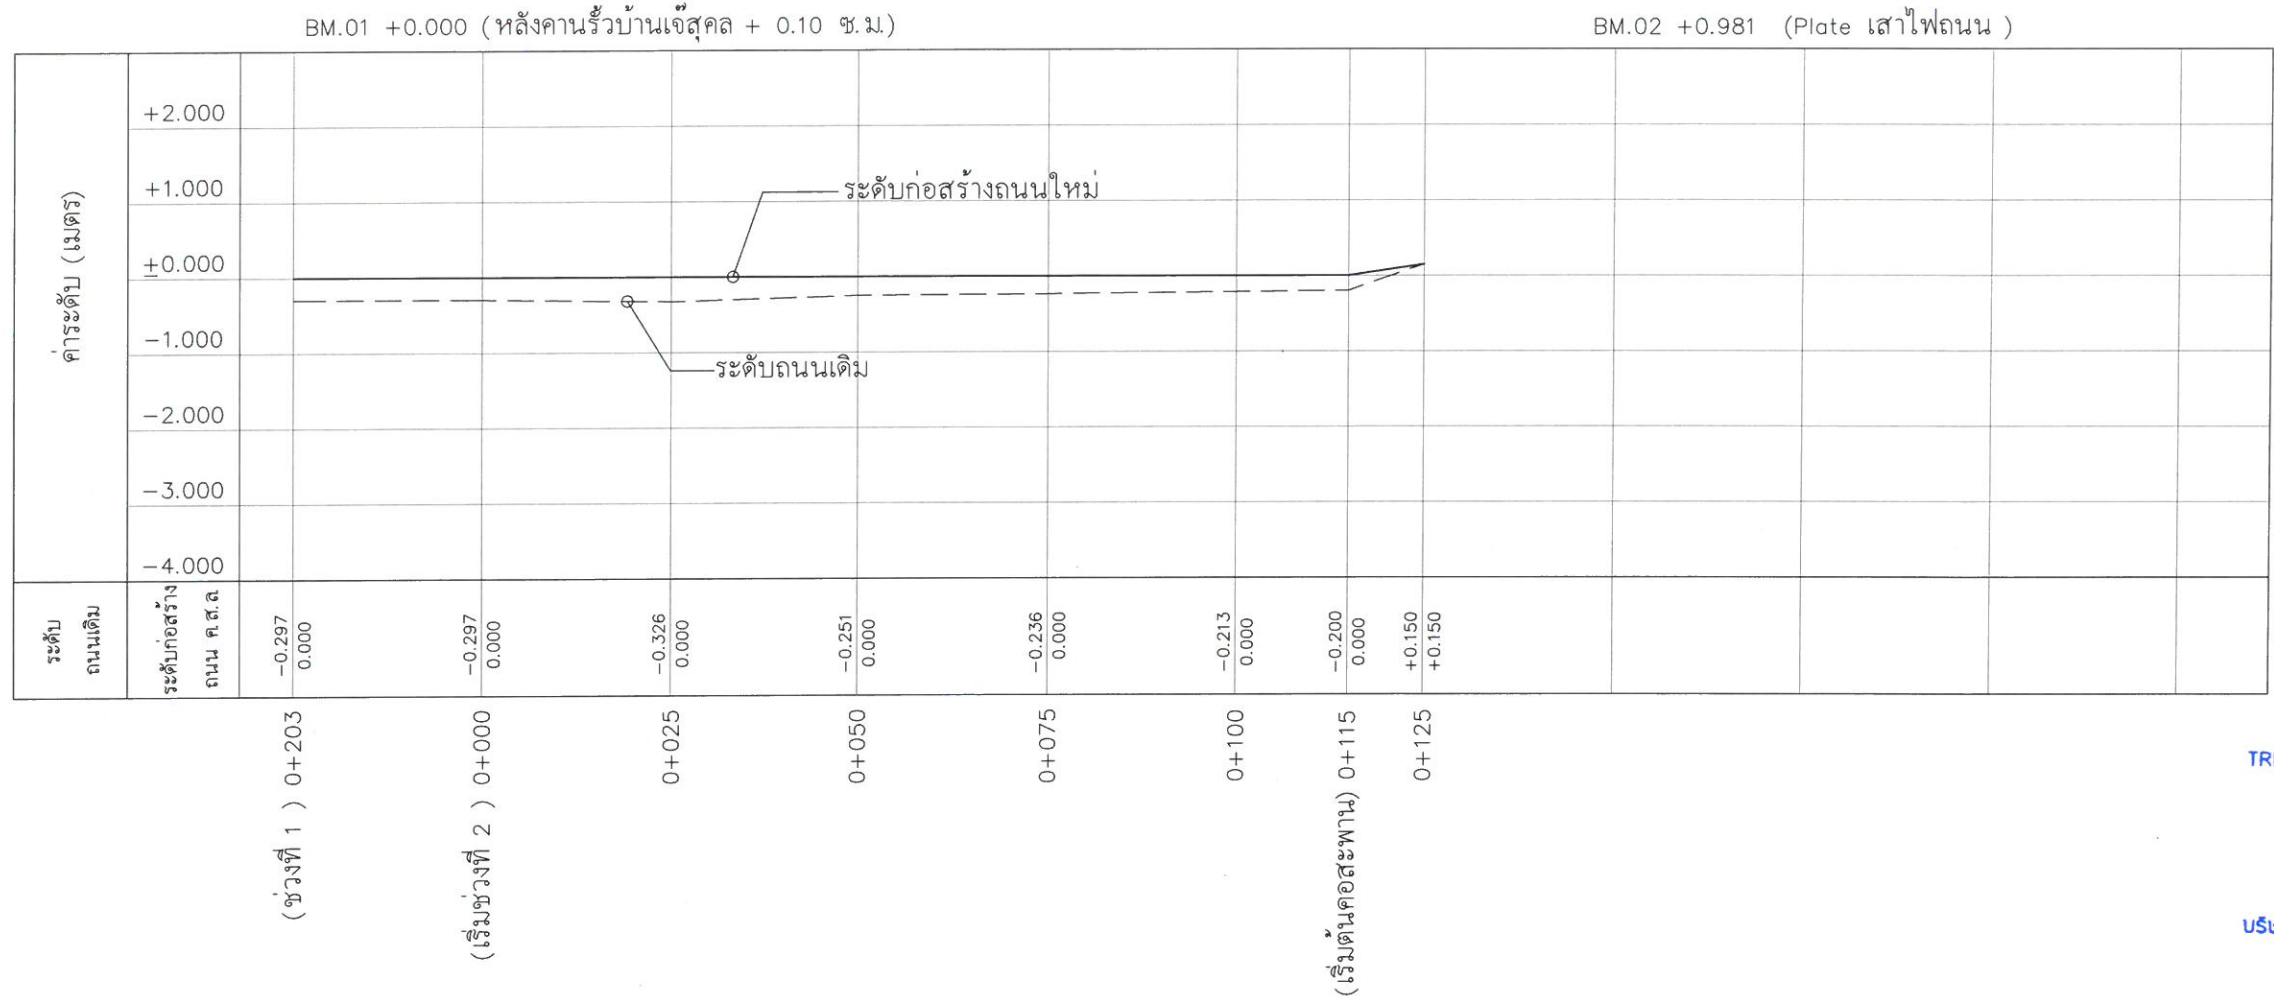


ค่าระดับตามยาวช่วงที่ 2 STA. 0+000 ถึง 0+125

มาตราส่วน แนวตั้ง 1:100 แนวนอน 1:1000

————— ระดับถนนก่อสร้าง

----- ระดับผิวจราจรเดิม

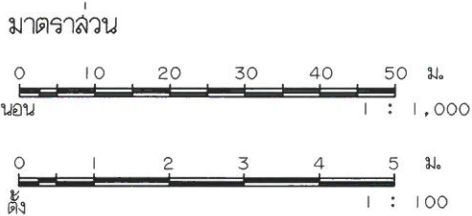

TRIPLE E CO., LTD.

บริษัท กรีนเนล จำกัด



องค์การบริหารส่วนตำบลบางขุนไทร

โครงการ

ปรับปรุงเสริมผิวจราจร หมู่ที่ 4
สายสามแยกศาลาสามศรี-ศาลเจ้าไผ่เขียว
ถนน ค.ส.ล. พบ.ถ.36-002

สถานที่ดำเนินการ

หมู่ที่ 4 ต.บางขุนไทร อ.บ้านแหลม จ.เพชรบุรี

แบบแสดง

ค่าระดับตามยาว

งานออกแบบสถาปัตยกรรมและวิศวกรรม

สำรวจ เขียนแบบ	นายเกรียงไกร ช่วยดำรงสกุล สย.4995 29 หมู่ 9 ต.ธงชัย อ.เมือง จ.เพชรบุรี
วิศวกร ออกแบบ	นายเกรียงไกร ช่วยดำรงสกุล สย.4995 29 หมู่ 9 ต.ธงชัย อ.เมือง จ.เพชรบุรี

ตรวจสอบ

ผู้อำนวยการ กองช่าง	(นายมนู ไชยมุข) ผู้อำนวยการกองช่าง
------------------------	---------------------------------------

เห็นชอบ

ปลัด อบ.ต.	(นางพิชยา พิษยด้อย) รองปลัด อบ.ต.ปฏิบัติราชการแทน ปลัดองค์การบริหารส่วนตำบลบางขุนไทร
------------	--

อนุมัติ







นายก อบ.ต.	(นายสุชาติ รุ่งเพ็ชร) นายกองค์การบริหารส่วนตำบลบางขุนไทร
------------	---

เลขที่แบบ 3/2568

วันที่อนุมัติ

แผ่นที่	จำนวนแผ่น
13	15

Cross Section ช่วงที่ 2

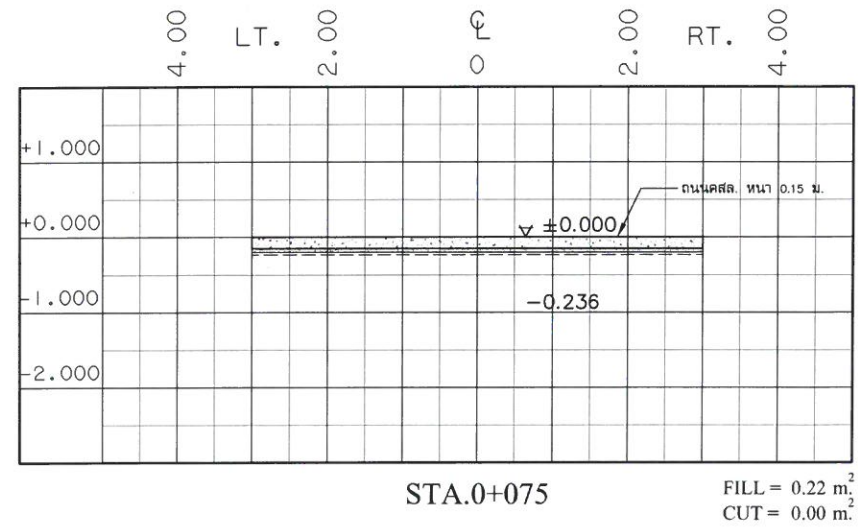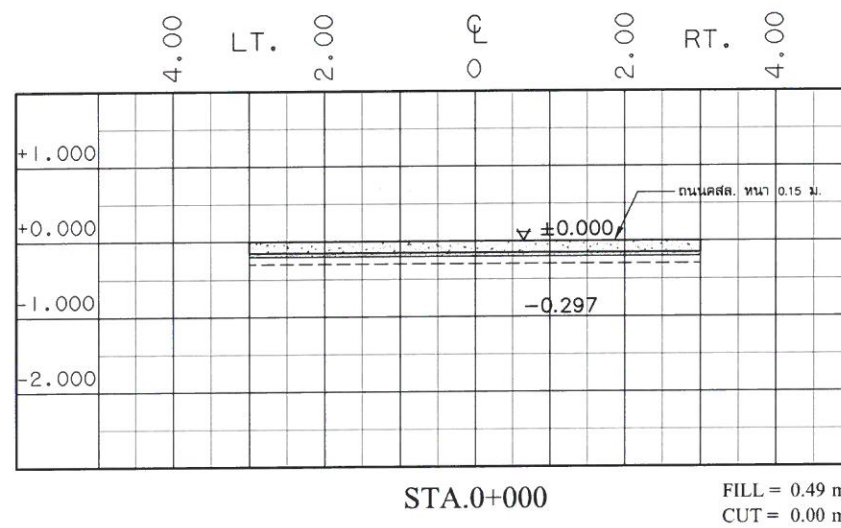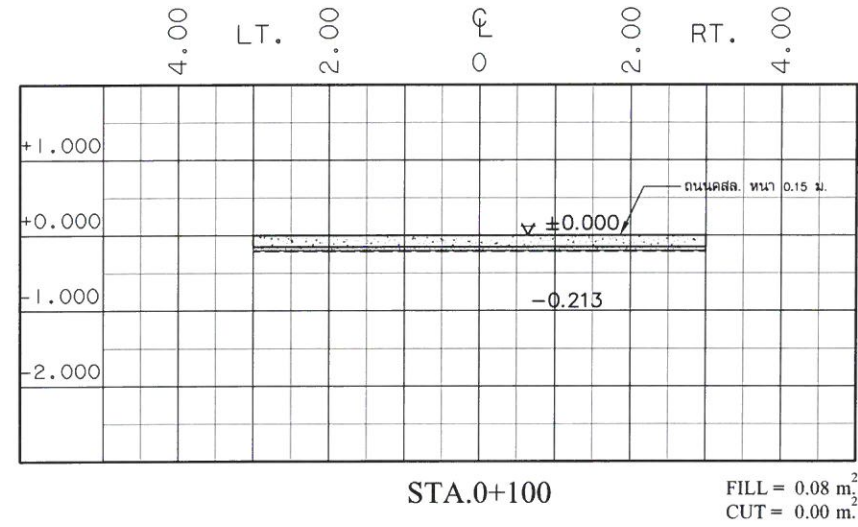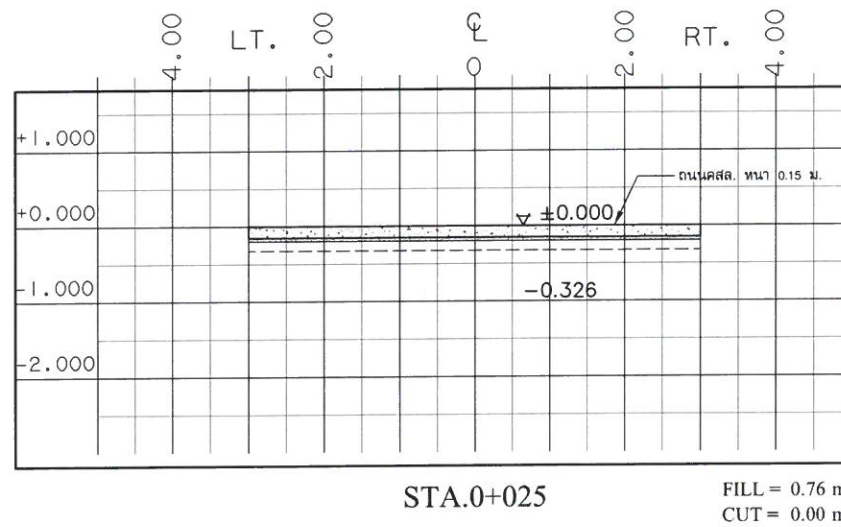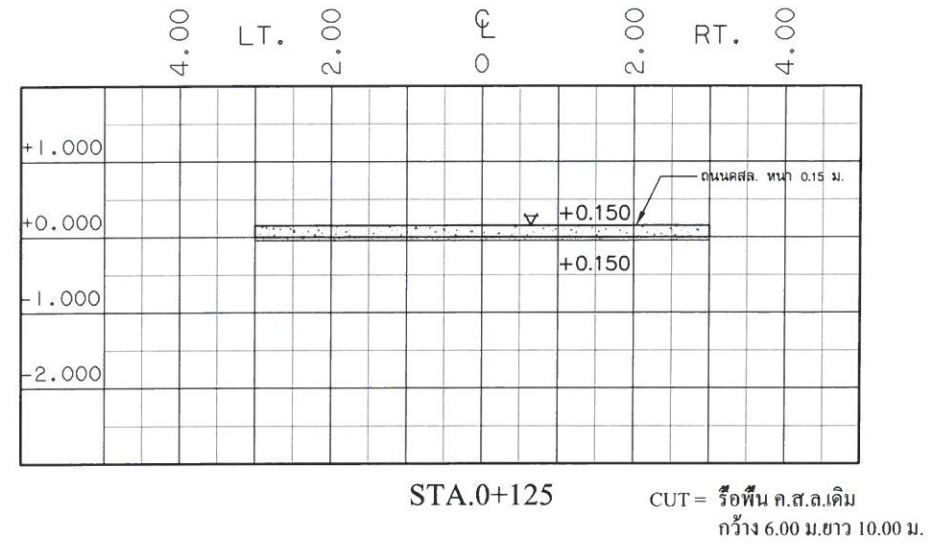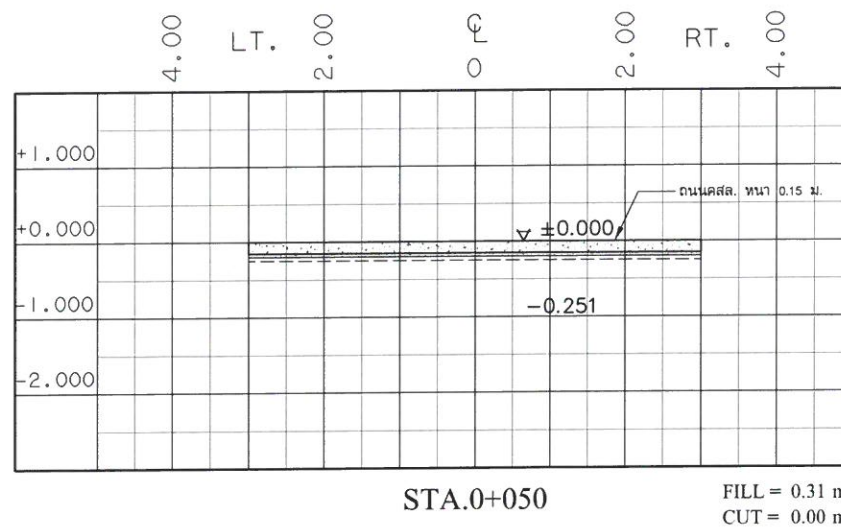

Scale 1 : 100



องค์การบริหารส่วนตำบลบางขุนไทร

โครงการ

ปรับปรุงเสริมผิวจราจร หมู่ที่ 4
สายสามแยกศาลาามนตรี-ศาลเจ้าโตเซียว
ถนน ค.ส.ล. พบ.ถ.36-002

สถานที่ดำเนินการ

หมู่ที่ 4 ต.บางขุนไทร อ.บ้านแหลม จ.เพชรบุรี

แบบแสดง

รูปตัดถนนค้ำระดับ

งานออกแบบสถาปัตยกรรมและวิศวกรรม

สำรวจ เขียนแบบ	นายเกรียงไกร ชัยดำรงสกุล สย.4995 29 หมู่ 9 ต.ธงชัย อ.เมือง จ.เพชรบุรี
วิศวกร ออกแบบ	นายเกรียงไกร ชัยดำรงสกุล สย.4995 29 หมู่ 9 ต.ธงชัย อ.เมือง จ.เพชรบุรี

ตรวจสอบ

ผู้อำนวยการ กองช่าง	(นายมนู ไข่มุกข์) ผู้อำนวยการกองช่าง
------------------------	---

เห็นชอบ

ปลัด อบ.ต.	(นางพิชชา พิษขอลย์) รองปลัด อบ.ต.ปฎิบัติราชการแทน ปลัดองค์การบริหารส่วนตำบลบางขุนไทร
------------	--

อนุมัติ

นายก อบ.ต.	(นายสุชาติ รุ่งเพียร) นายกองค์การบริหารส่วนตำบลบางขุนไทร
------------	---

เลขที่แบบ 3/2568

วันที่อนุมัติ	
แผ่นที่	จำนวนแผ่น
14	15

TRIPLE E CO., LTD.
บริษัท กรีนเบิ้ล จำกัด

1.20
0.05
0.40
0.70
0.05

ชื่อหน่วยงานเจ้าของโครงการ สูง 10 ซม สีขาว

สถานที่ติดต่อและโทรศัพท์ สูง 5 ซม สีขาว

ดวงตราหน่วยงานเจ้าของโครงการ ø 25 ซม สีขาว



โครงการก่อสร้างของ อบต.บางขุนไทร

1 หมู่ที่ 3 ต.บางขุนไทร อ.บ้านแหลม จ.เพชรบุรี โทร : 032-783241

งานก่อสร้าง

ปริมาณงาน

ผู้รับจ้าง

ระยะเวลา

ค่าก่อสร้าง

ผู้ควบคุมงาน

.....

.....

.....

.....

.....

.....

กำลังก่อสร้างด้วยเงินภาษีอากรของประชาชน

QR Code ขนาด 0.15x0.15 ม

แผ่นไว้นิล หรือไม้อัด โครงคร่าวไม้ 2"x4"

พื้นสีน้ำมัน

เส้นกรอบสีขาว 1"

ประเภทและชนิดของสิ่งก่อสร้าง

ปริมาณงานก่อสร้าง

ชื่อ ที่อยู่ผู้รับจ้าง พร้อมหมายเลขโทรศัพท์

ระยะเวลาเริ่มต้น และระยะเวลาสิ้นสุด

วงเงินค่าก่อสร้าง

ชื่อเจ้าหน้าที่ ของส่วนราชการผู้ควบคุมงาน หรือเจ้าหน้าที่ของบริษัทวิศวกรที่ปรึกษา ผู้ควบคุมงาน พร้อมหมายเลขโทรศัพท์

TRIPLE E CO., LTD.

บริษัท ทริปเปิ้ล อี จำกัด

แบบป้ายประชาสัมพันธ์

มาตราส่วน 1:10

หมายเหตุ

1. ต้องติดตั้งอุปกรณ์มั่นคงแข็งแรง ป้องกันแผ่นป้ายล้ม ให้เหมาะสมกับสภาพสถานที่ ที่ติดตั้งป้าย



องค์การบริหารส่วนตำบลบางขุนไทร

โครงการ

ปรับปรุงเสริมผิวจราจร หมู่ที่ 4
สายสามแยกศาลาสามนคร-ศาลเจ้าไต้เซี่ย
ถนน ค.ส.ล. พ.บ.ถ.36-002

สถานที่ดำเนินการ

หมู่ที่ 4 ต.บางขุนไทร อ.บ้านแหลม จ.เพชรบุรี

แบบแสดง

แบบป้ายโครงการ

งานออกแบบสถาปัตยกรรมและวิศวกรรม

วิศวกร เขียนแบบ	นายเกรียงไกร ชัยดำรงสกุล สย.4995 29 หมู่ 9 ต.ธงชัย อ.เมือง จ.เพชรบุรี
วิศวกร ออกแบบ	นายเกรียงไกร ชัยดำรงสกุล สย.4995 29 หมู่ 9 ต.ธงชัย อ.เมือง จ.เพชรบุรี

ตรวจสอบ

ผู้อำนวยการ กองช่าง	(นายมนู ไข่มุกข์) ผู้อำนวยการกองช่าง
------------------------	---

เห็นชอบ

ปลัด อบ.ต.	(นางพิชยา พิษยัตย์) รองปลัด อบต.ปลัดบริหารการแผน ปลัดองค์การบริหารส่วนตำบลบางขุนไทร
------------	---

อนุมัติ

นายก อบ.ต.	(นายสุชาติ รุ่งเพียร) นายกองค์การบริหารส่วนตำบลบางขุนไทร
------------	---

เลขที่แบบ 3/2568

วันที่อนุมัติ

แผ่นที่	จำนวนแผ่น
15	15