

แบบโครงการปี 2562

โครงการ ก่อสร้างถนนลูกรัง เลียบคลอง D26 หมู่ที่ 5
ตำบลบางขุนไทร (ต่อจากโครงการเดิม)

เจ้าของ องค์การบริหารส่วนตำบลบางขุนไทร

แบบเลขที่ 9/2562



โครงการ ก่อสร้างถนนลูกรัง เลียบคลอง D26 หมู่ที่ 5 ตำบลบางขุนไทร (ต่อจากโครงการเดิม)

ที่ตั้งโครงการ หมู่ที่ 5 ตำบลบางขุนไทร อำเภอบ้านแหลม จังหวัดเพชรบุรี

ปริมาณงาน ก่อสร้างถนนลูกรัง กว้าง 4.00 เมตร ยาว 1,125.00 เมตร รายละเอียดตามแบบ อบต.กำหนด

งบประมาณบาท สร้างในปีงบประมาณ.....จากเงิน.....

วันเริ่มสัญญาวันสิ้นสุดสัญญา.....วันสิ้นสุดการรับประกันผลงาน.....

ผู้ว่าจ้าง องค์การบริหารส่วนตำบลบางขุนไทร

ผู้รับจ้าง

คณะกรรมการตรวจการจ้าง

1..... 4.....

2..... 5.....

3.....

ผู้ควบคุมงาน

1.....

โครงการก่อสร้าง
ก่อสร้างถนนลูกรัง เลียบคลอง D26
หมู่ที่ 5 ตำบลบางขุนไทร
(ต่อจากโครงการเดิม)

สำรวจ
(.....)
นางสาวกฤษิศา ราญไพโร
ตำแหน่งนายช่างโยธา

เขียนแบบ
(.....)
นายรุ่งอรุณ ตู้ประดับ
ตำแหน่งวิศวกร โยธา

วิศวกรออกแบบ
(.....)
นายคเชนทร์จิต เมี้ยนละม้าย
ตำแหน่ง วิศวกร โยธา สย.6510

ตรวจสอบ
(.....)
นายมนู ไข่มุกข์
ตำแหน่ง ผอ.กองช่าง


เห็นชอบ
(จ.อ.....)
อนันต์ พันธุ์บ้านแหลม
ตำแหน่งปลัด อบต.บางขุนไทร

อนุมัติ
(.....)
นายสุชาติ รุ่งเพียร
ตำแหน่งนายก อบต.บางขุนไทร

แบบเลขที่ 9/2562
แผ่นที่ 1 / 13

แผนที่ตั้งโครงการพอลังเขป

ตำบลบางขุนไทร อำเภอบ้านแหลม จังหวัดเพชรบุรี

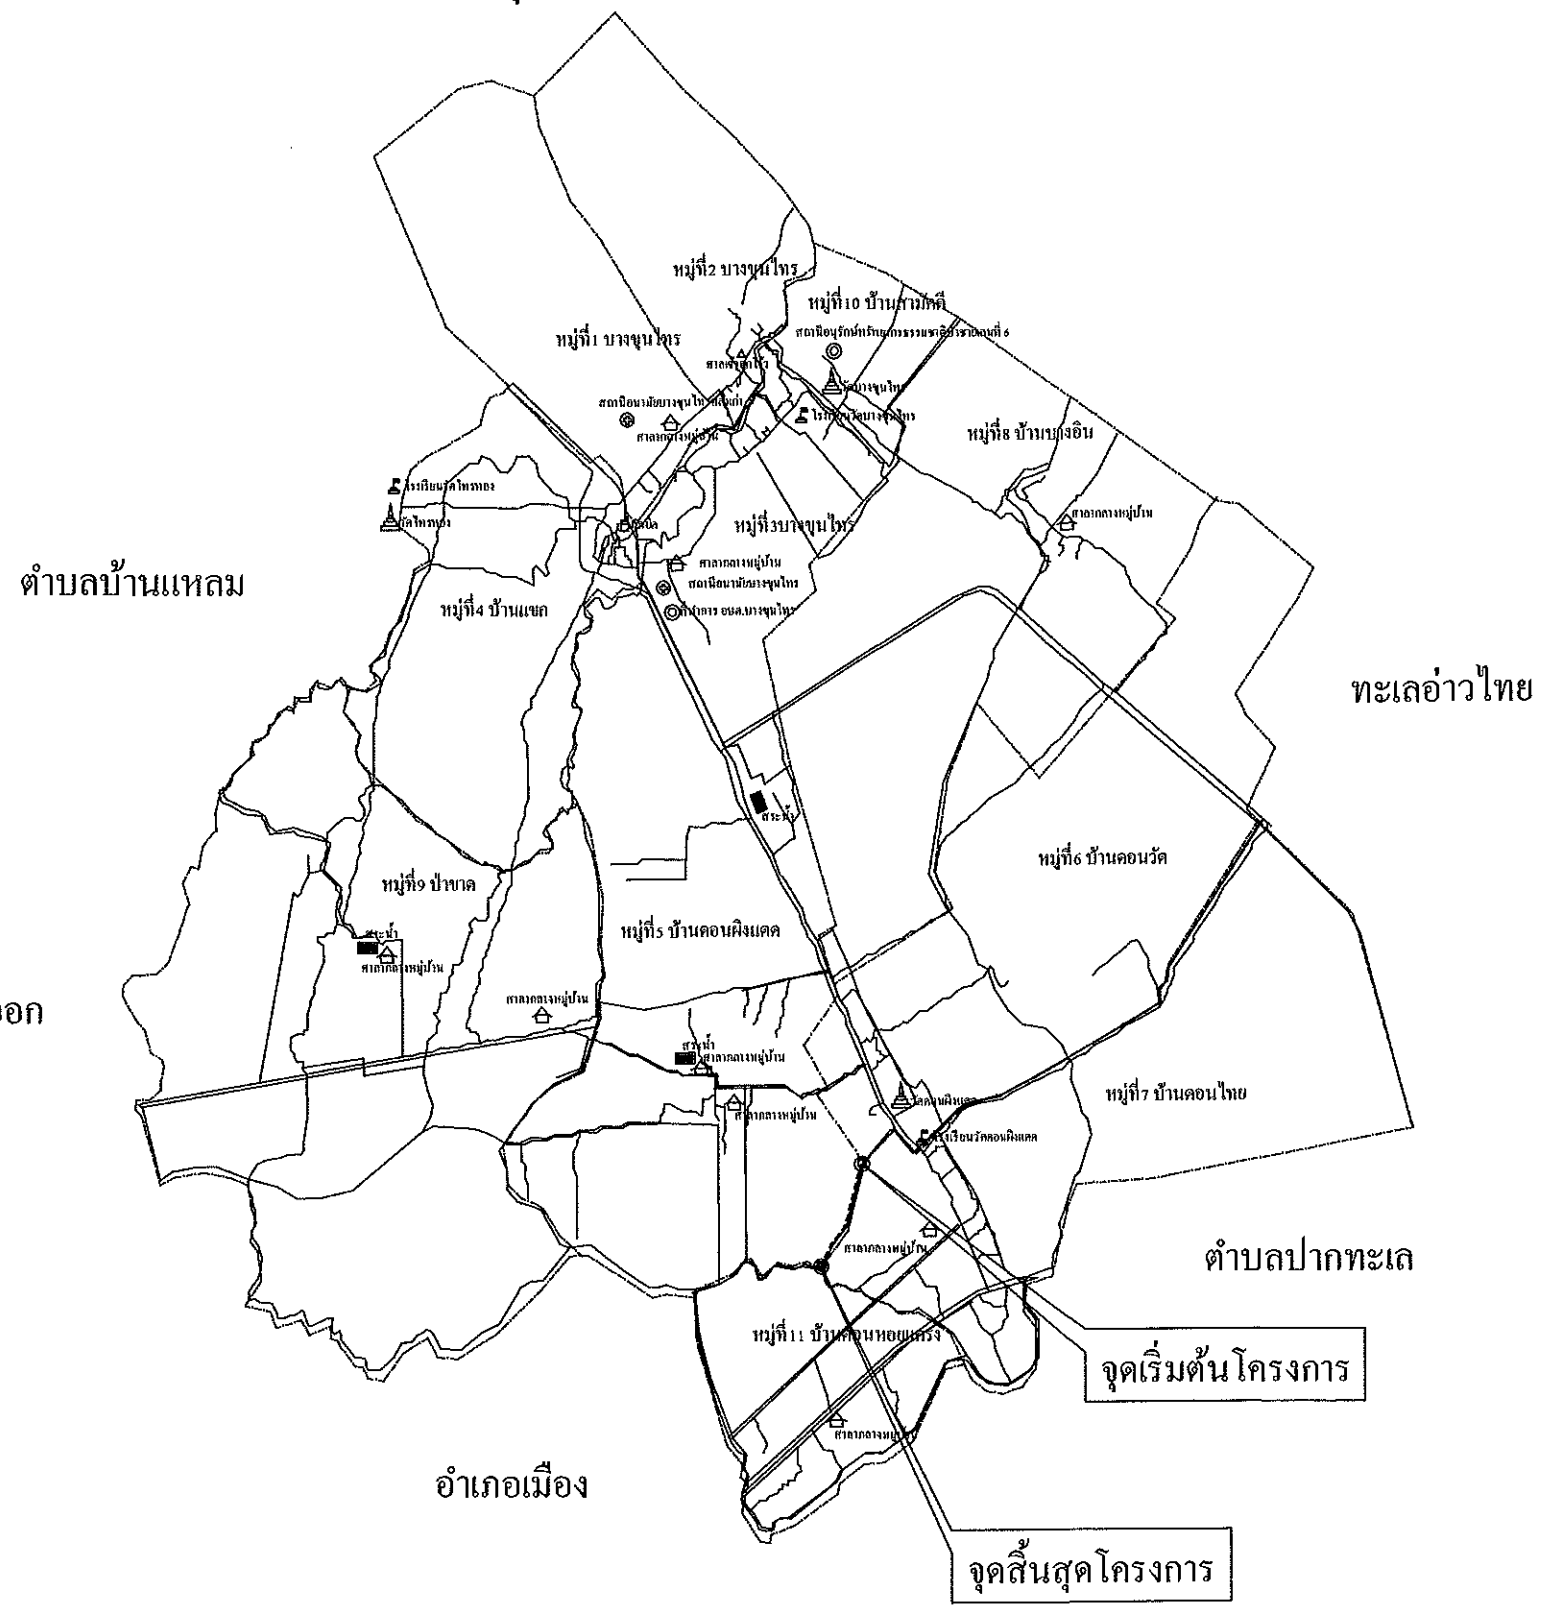

สัญลักษณ์	
-----	เส้นเขตตำบล, หมู่บ้าน
—	คลอง, แหล่งน้ำ
—	เส้นทาง, ถนน
◎	สถานที่ราชการ
⊕	สถานีอนามัย
⌂	ศาลากลางหมู่บ้าน
⚓	วัด
△	มัสยิด
▤	โรงเรียน
■	สระน้ำ

โครงการก่อสร้าง ก่อสร้างถนนลูกรัง เทียบคลอง D26 หมู่ที่ 5 ตำบลบางขุนไทร (ต่อจากโครงการเดิม)
สำรวจ (.....) ครุฑ นางสาวกฤติศา ราษฎร์ไพโร ตำแหน่งนายช่างโยธา
เขียนแบบ (.....) นายรุ่งอรุณ ผู้ประดับ ตำแหน่งวิศวกร โยธา
วิศวกรออกแบบ (.....) ฟ้า/ใบพัด นายคเชนทร์จิต เมี้ยนละม้าย ตำแหน่ง วิศวกร โยธา สย.6510
ตรวจสอบ (.....) นายมนู ไข่มุกข์ ตำแหน่ง ผอ.กองช่าง
เห็นชอบ (จ.อ.....) ฐ อนันต์ พันธุ์บ้านแหลม ตำแหน่งปลัด อบต.บางขุนไทร
อนุมัติ (.....) ฐ นายสุชาติ รุ่งเพียร ตำแหน่งนายก อบต.บางขุนไทร
แบบเลขที่ 9/2562
แผ่นที่ 2 / 13



โครงการก่อสร้าง
ก่อสร้างถนนลูกรัง เกือบคลอง D26
หมู่ที่ 5 ตำบลบางขุนไทร
(ต่อจากโครงการเดิม)

สำรวจ
(.....)
นางสาวกฤติดา ราษฎร์ไพโร
ตำแหน่ง นายช่างโยธา

เขียนแบบ
(.....)
นายรุ่งอรุณ ตูประคับ
ตำแหน่ง วิศวกรโยธา

วิศวกรออกแบบ
(.....)
นายคเชนทร์ชิต เมี้ยนละม้าย
ตำแหน่ง วิศวกรโยธา สย.6510



ตรวจสอบ
(.....)
นายมนู ไข่มุกข์
ตำแหน่ง ผอ.กองช่าง

เห็นชอบ
(จ.อ.....)
อนันต์ พันธุ์บ้านแหลม
ตำแหน่ง ปลัด อบต.บางขุนไทร

อนุมัติ
(.....)
นายสุชาติ รุ่งเพียร
ตำแหน่ง นายก อบต.บางขุนไทร

แบบเลขที่ 9/2562

แผ่นที่ 3 / 13

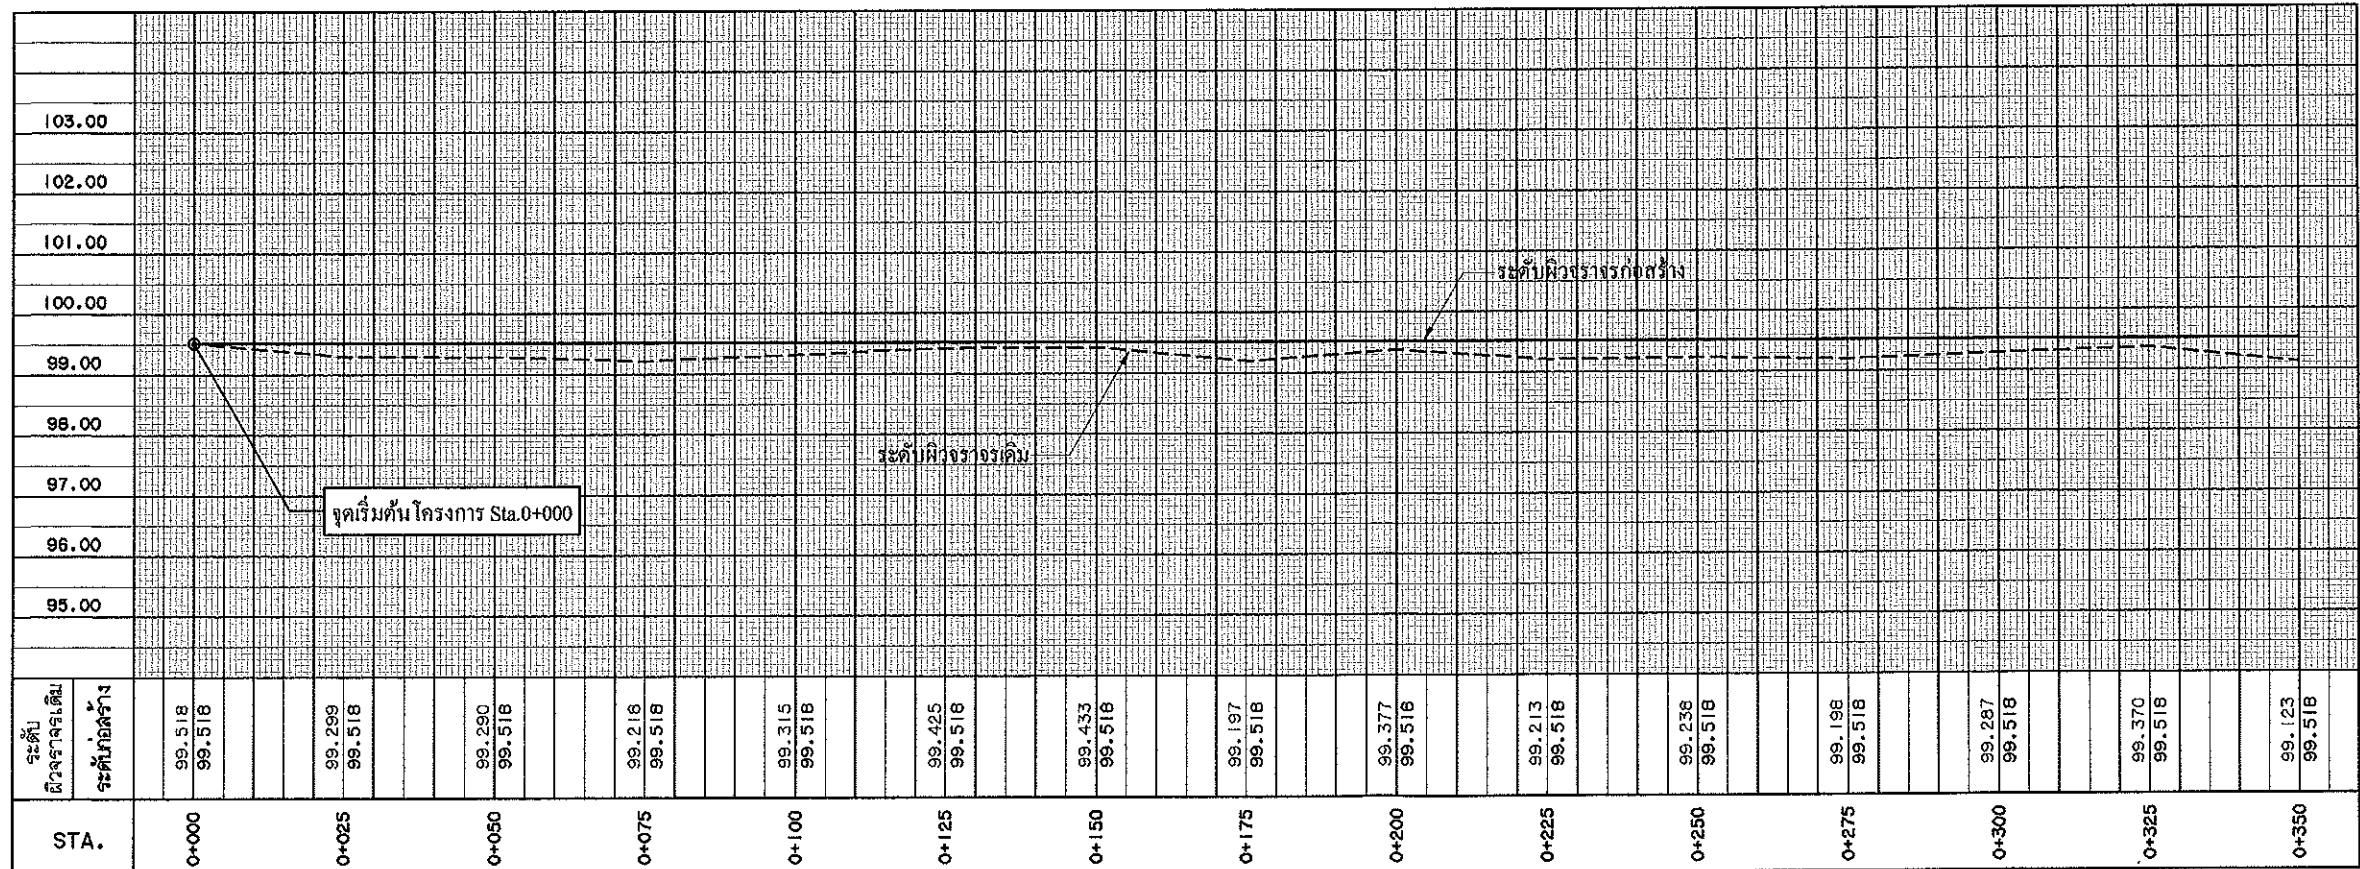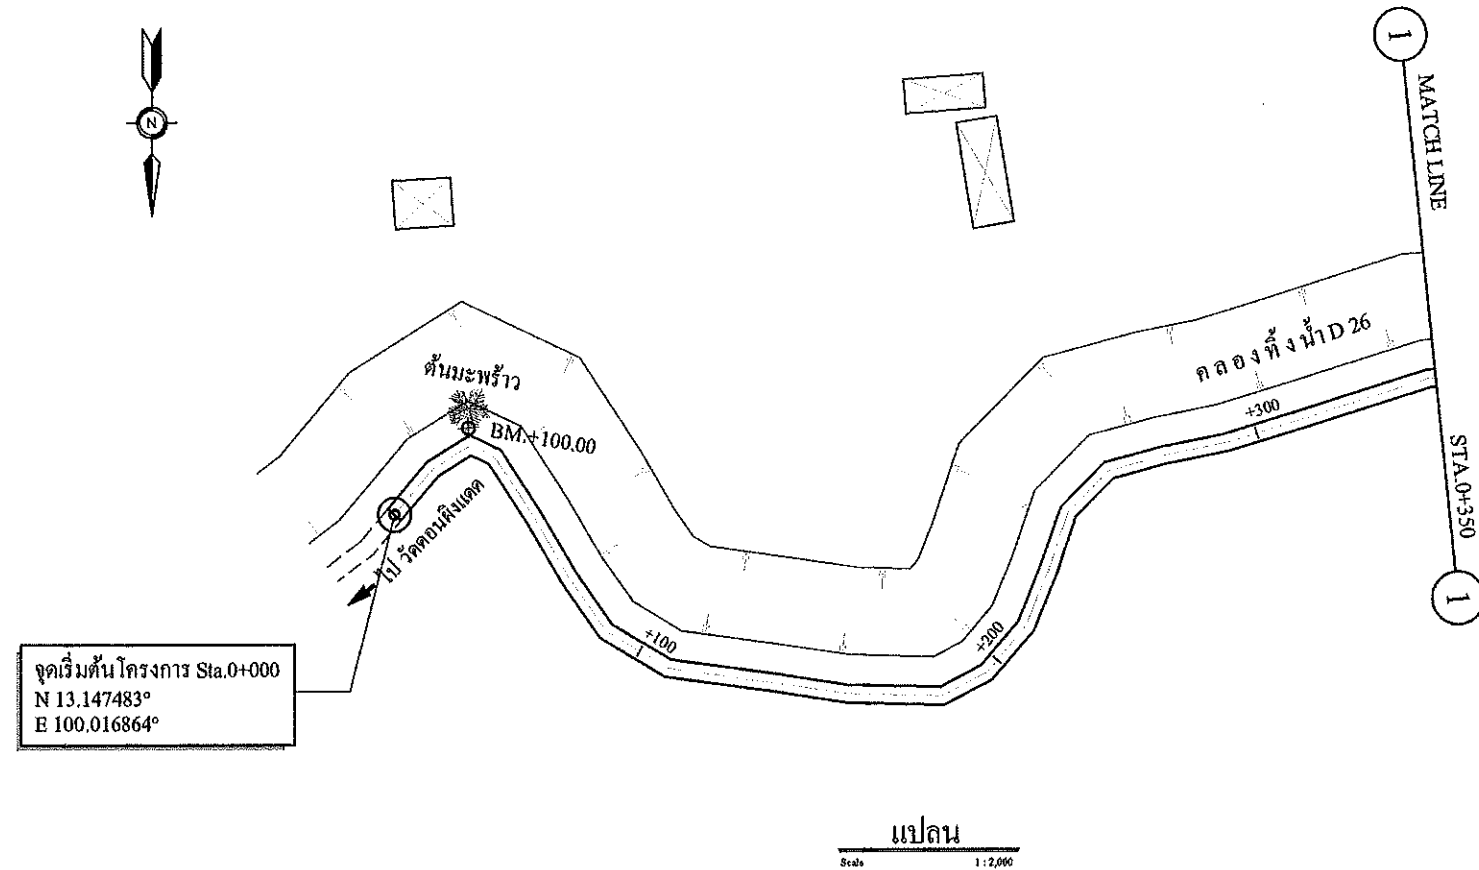



โครงการก่อสร้าง
ก่อสร้างถนนลูกรัง เลียบคลอง D26
หมู่ที่ 5 ตำบลบางขุนไทร
(ต่อจากโครงการเดิม)

สำรวจ
(.....)
นางสาวกฤติดา ราษฎร์ไพโร
ตำแหน่ง นายช่างโยธา

เขียนแบบ
(.....)
นายรุ่งอรุณ คู่ประดับ
ตำแหน่ง วิศวกรโยธา

วิศวกรออกแบบ
(.....)
นายเชนทร์ชิต เมี้ยนละม้าย
ตำแหน่ง วิศวกรโยธา สย.6510


ตรวจสอบ
(.....)
นายมนู ไช้มุขกัษ์
ตำแหน่ง ผอ.กองช่าง

เห็นชอบ
(จ.อ.....)
อนันต์ พันธุ์บ้านแหลม
ตำแหน่ง ปลัด อบต.บางขุนไทร

อนุมัติ
(.....)
นายสุชาติ รุ่งเพียร
ตำแหน่ง นายก อบต.บางขุนไทร

แบบเลขที่ 9/2562

แผ่นที่ 5 / 13

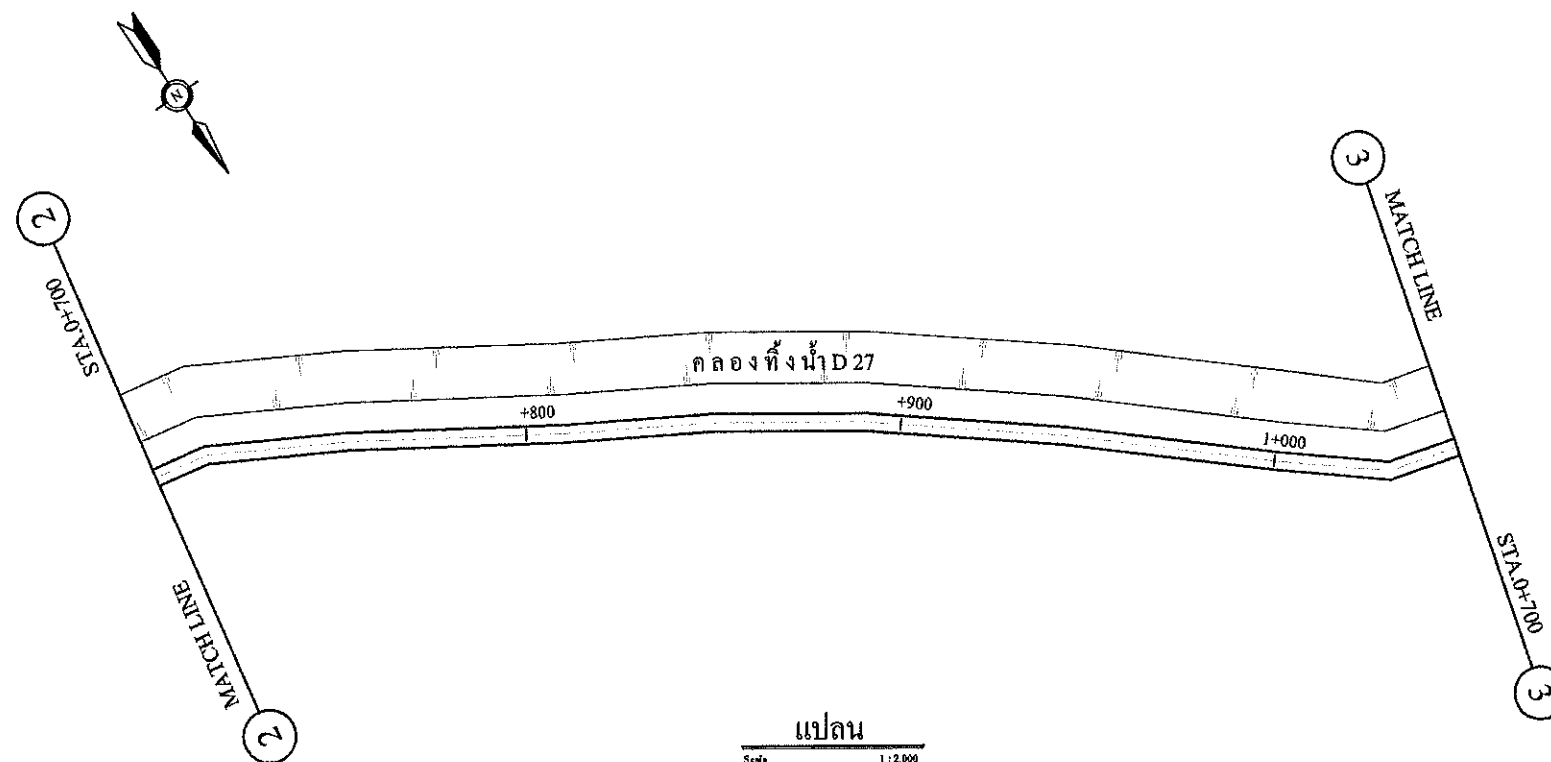

ระดับ ผิวจราจรเดิม	ระดับ ตัดก่อสร้าง	STA.
99.272	99.518	0+700
99.290	99.518	0+725
99.296	99.518	0+750
99.185	99.518	0+775
99.287	99.518	0+800
99.356	99.518	0+825
99.306	99.518	0+850
99.267	99.518	0+875
99.342	99.518	0+900
99.443	99.518	0+925
99.456	99.518	0+950
99.409	99.518	0+975
99.316	99.518	1+000
99.236	99.518	1+025
99.269	99.518	1+050



โครงการก่อสร้าง
ก่อสร้างถนนลูกรัง เลียบคลอง D26
หมู่ที่ 5 ตำบลบางขุนไทร
(ต่อจาก โครงการเดิม)

สำรวจ
(.....)
นางสาวกุลธิดา ราญไพโร
ตำแหน่ง นายช่างโยธา

เขียนแบบ
(.....)
นายรุ่งอรุณ ตู้ประดับ
ตำแหน่ง วิศวกร โยธา

วิศวกรออกแบบ
(.....)
นายคเชนทร์ชิต เมี้ยนละม้าย
ตำแหน่ง วิศวกร โยธา สย.6510



ตรวจสอบ
(.....)
นายมนู ไข่มุกข์
ตำแหน่ง ผอ.กองช่าง

เห็นชอบ
(จ.อ.....)
อนันต์ พันธุ์บ้านแหลม
ตำแหน่ง ปลัด อบต.บางขุนไทร

อนุมัติ
(.....)
นายสุชาติ รุ่งเพียร
ตำแหน่ง นายก อบต.บางขุนไทร

แบบเลขที่ 9/2562

แผ่นที่ 6 / 13

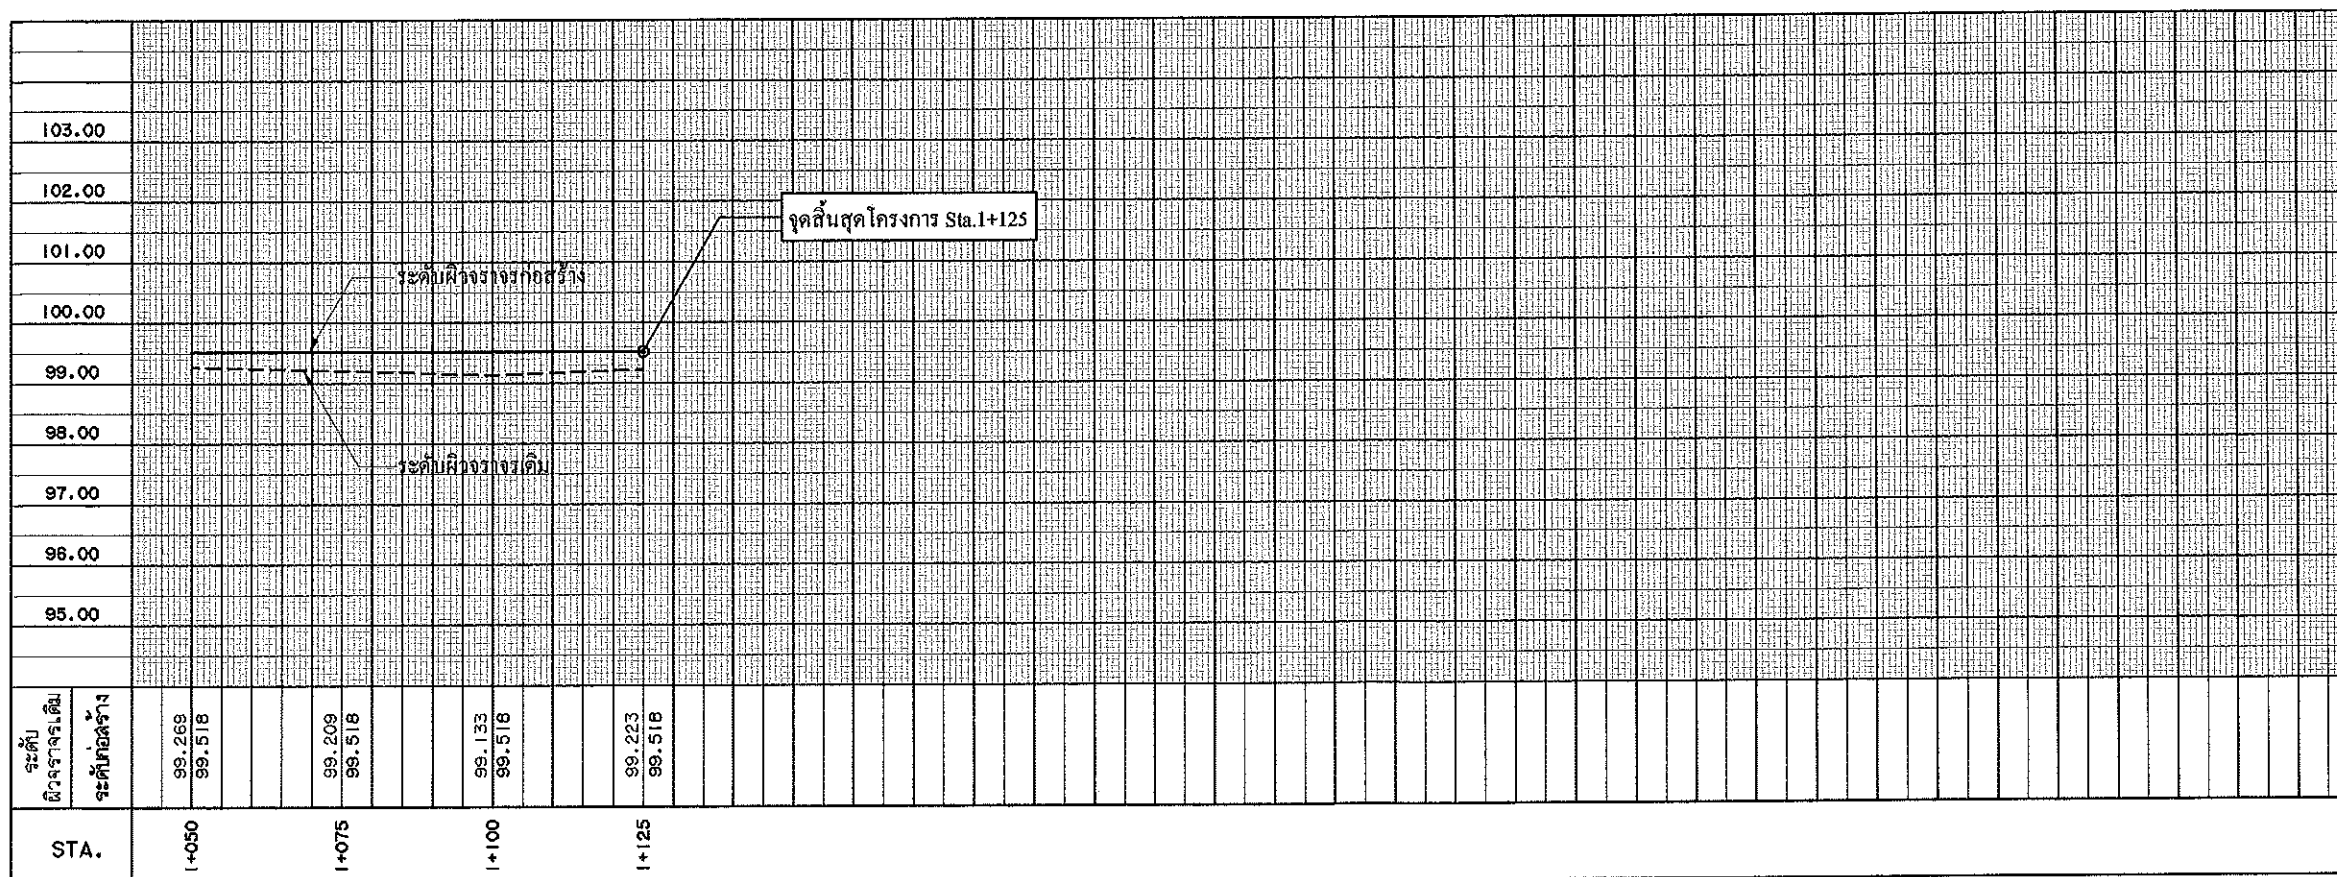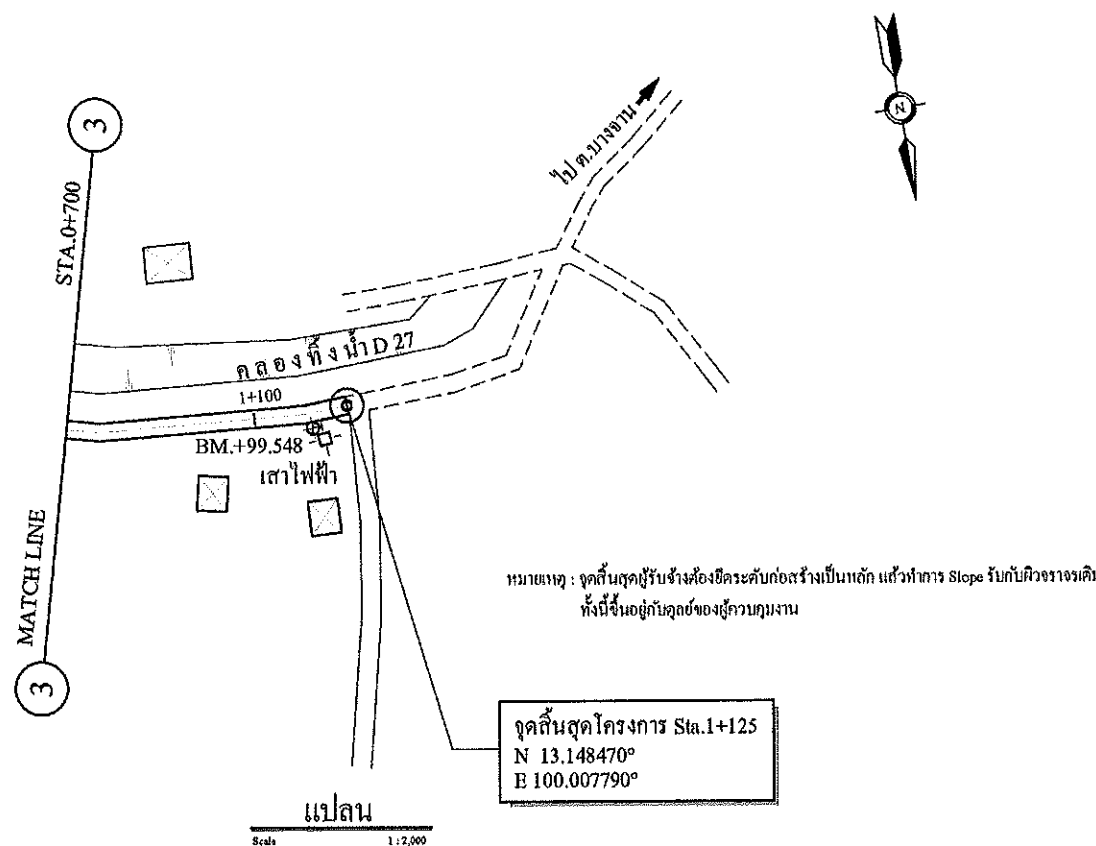



โครงการก่อสร้าง
ก่อสร้างถนนลูกรัง เลียบคลอง D26
หมู่ที่ 5 ตำบลบางขุนไทร
(ต่อจากโครงการเดิม)

สำรวจ

(.....) *กวดิน*
นางสาวกฤติดา ราญไพโร
ตำแหน่งนายช่างโยธา

เขียนแบบ

(.....)
นายรุ่งอรุณ ตู้ประดับ
ตำแหน่งวิศวกรโยธา

วิศวกรออกแบบ

(.....) *วิ/ธนากร*
นายคเชนทร์ชิต เมี้ยนละม้าย
ตำแหน่ง วิศวกร โยธา สย.6510

ตรวจสอบ

(.....)
นายมนู ใจ่มุกข์
ตำแหน่ง ผอ.กองช่าง

เห็นชอบ













(จ.อ.....)
อนันต์ พันธุ์บ้านแหลม
ตำแหน่งปลัด อบต.บางขุนไทร

อนุมัติ

(.....) *สุชาติ รุ่งเพียร*
นายสุชาติ รุ่งเพียร
ตำแหน่งนายก อบต.บางขุนไทร

แบบเลขที่ 9/2562

แผ่นที่ 7 / 13

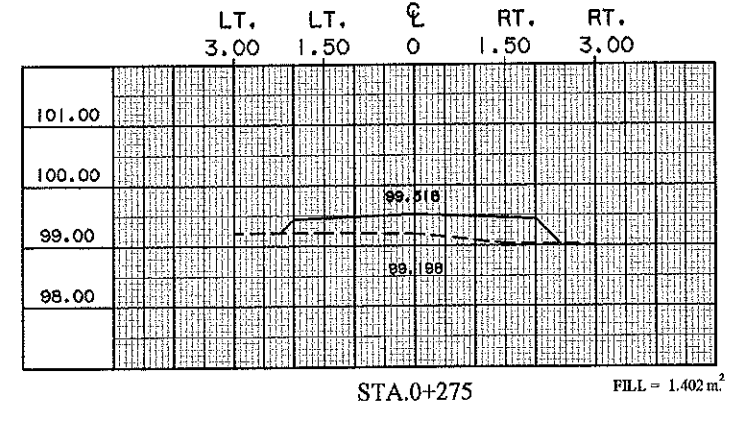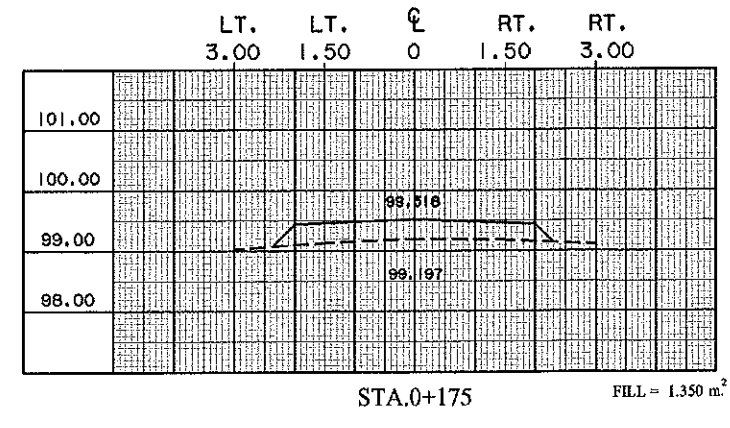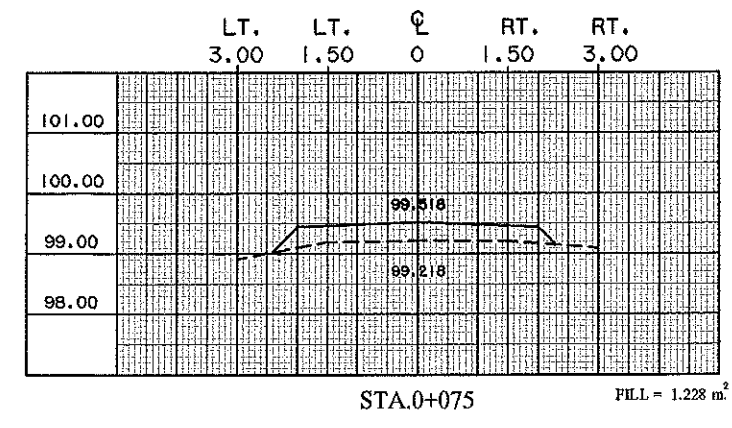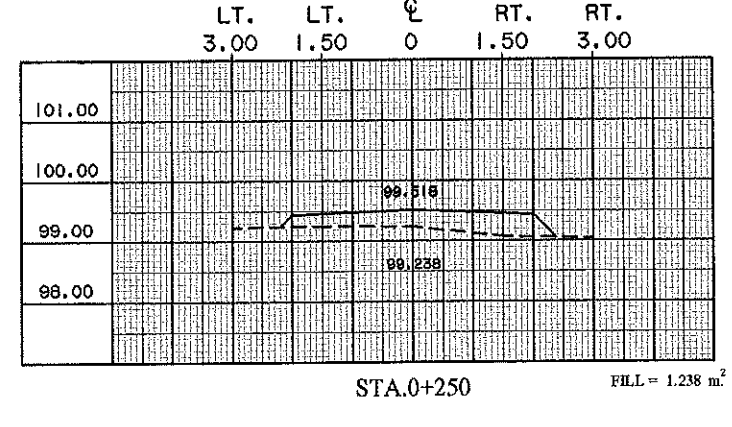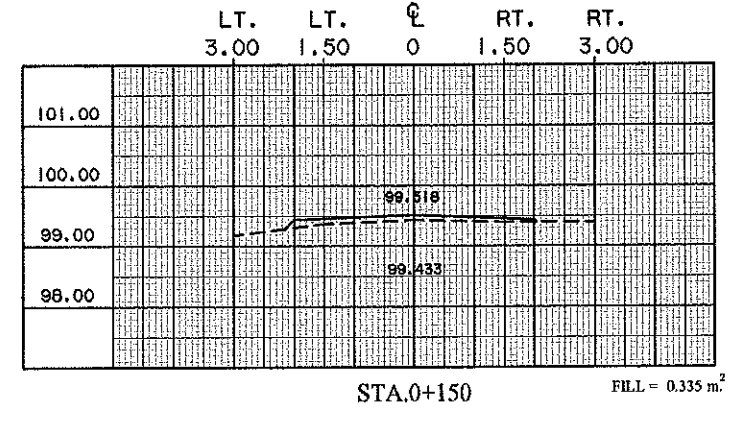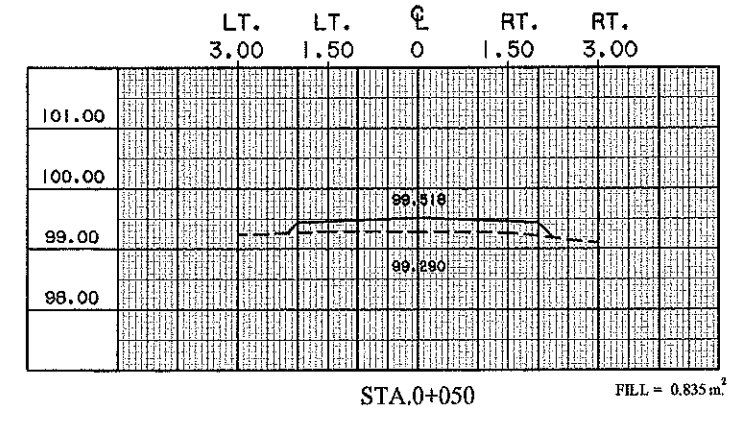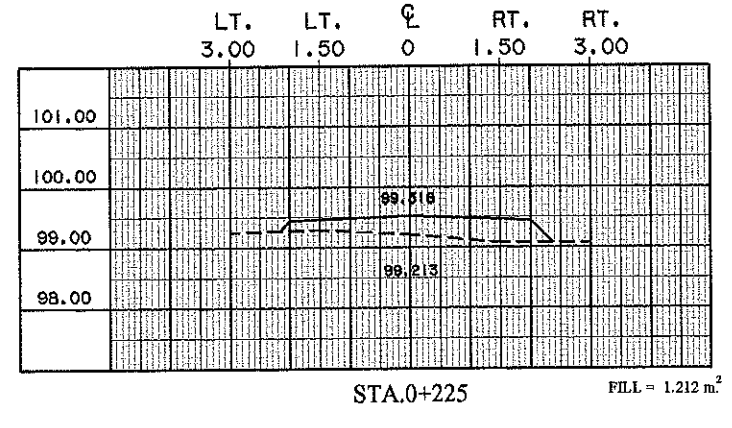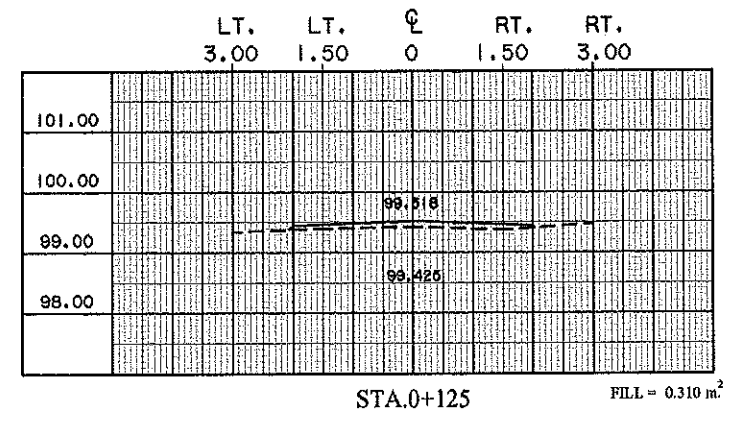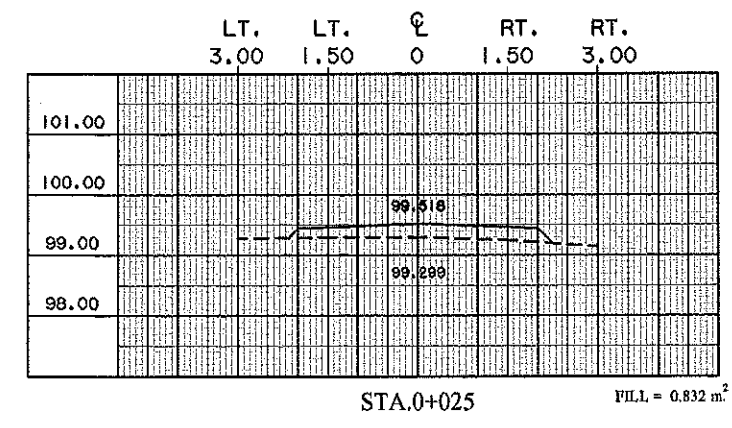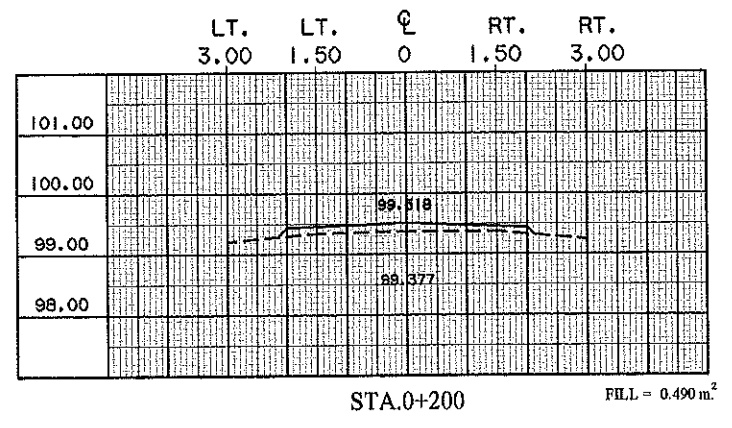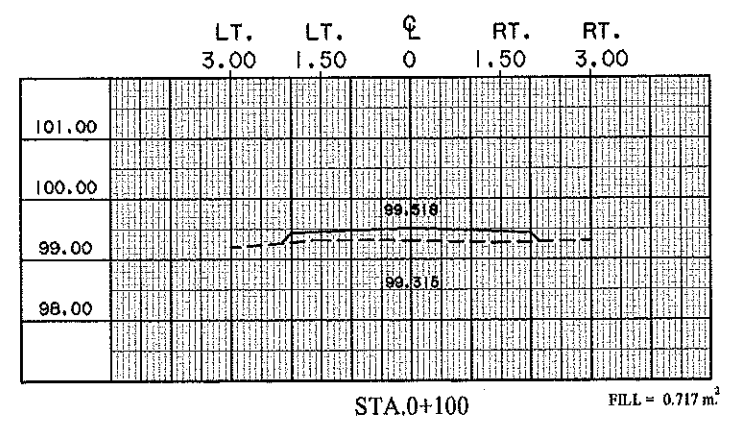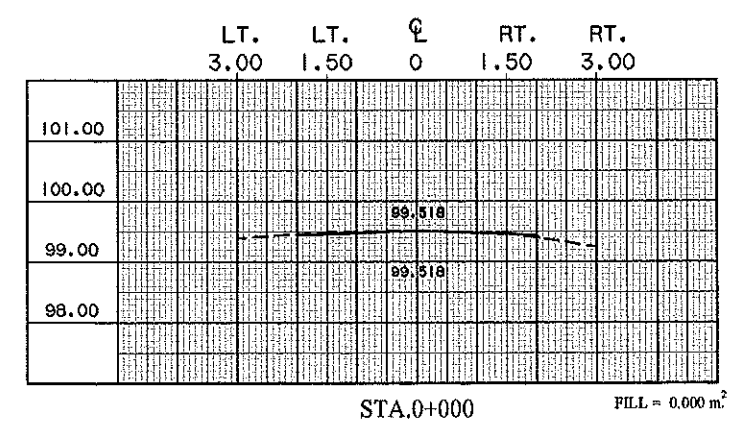

Scale 1 : 125



โครงการก่อสร้าง
ก่อสร้างถนนลูกรัง เลียบคลอง D26
หมู่ที่ 5 ตำบลบางขุนไทร
(ต่อจากโครงการเดิม)

สำรวจ

(.....)
นางสาวกุลธิดา ราษฎร์ไพโร
ตำแหน่ง นายช่างโยธา

เขียนแบบ

(.....)
นายรุ่งอรุณ คู่ประดับ
ตำแหน่ง วิศวกรโยธา

วิศวกรออกแบบ

(.....)
นายคเชนทร์ชิต เมี้ยนละม้าย
ตำแหน่ง วิศวกรโยธา สย.6510

ตรวจสอบ

(.....)
นายมนู ไข่มุกข์
ตำแหน่ง ผอ.กองช่าง

เห็นชอบ













(จ.อ.....)
อนันต์ พันธุ์บ้านแหลม
ตำแหน่ง ปลัด อบต.บางขุนไทร

อนุมัติ

(.....)
นายสุชาติ รุ่งเพียร
ตำแหน่ง นายก อบต.บางขุนไทร

แบบเลขที่ 9/2562

แผ่นที่ 8 / 13

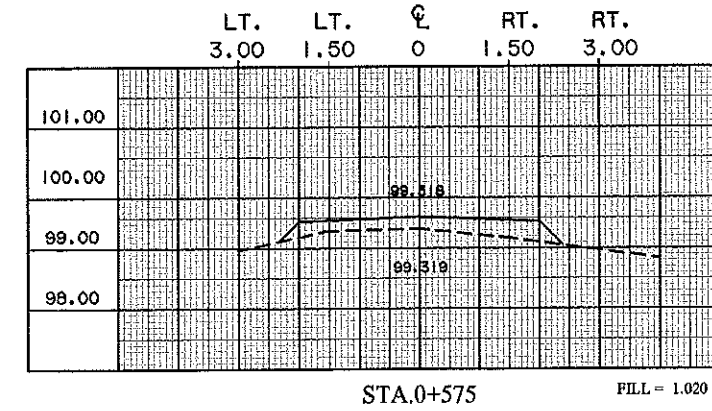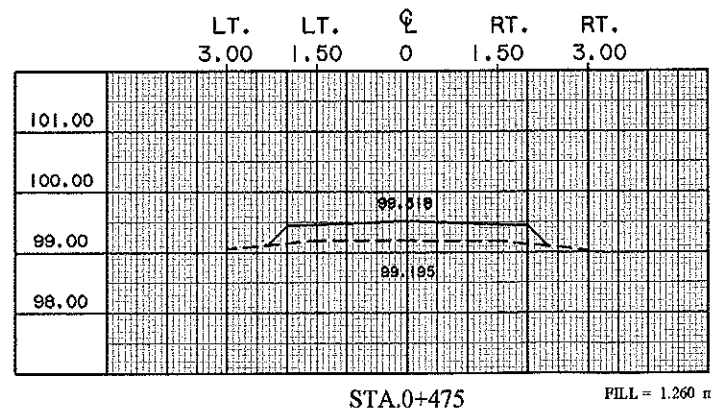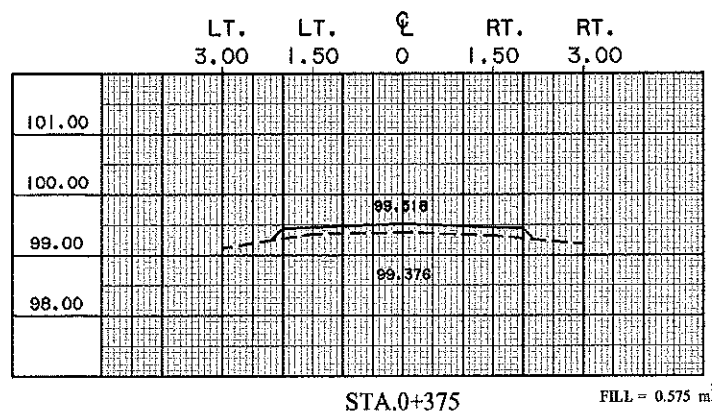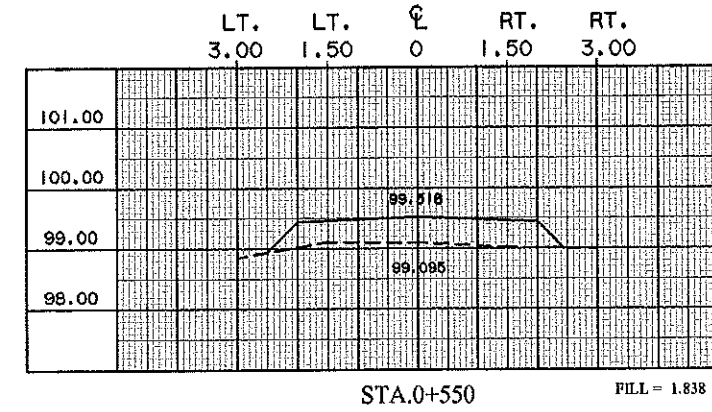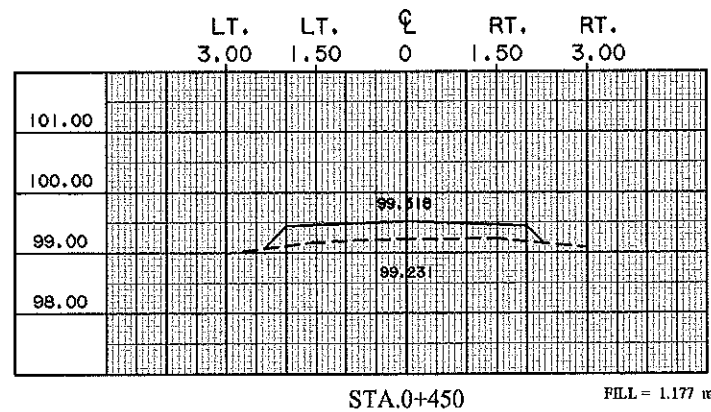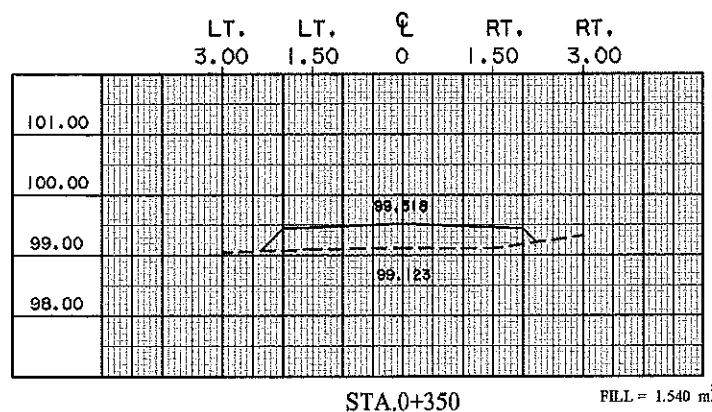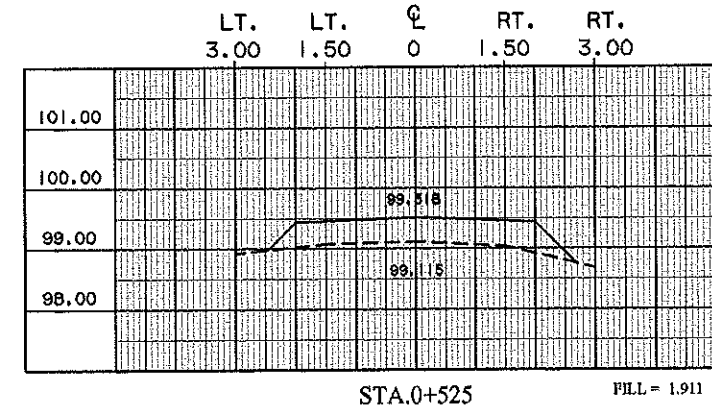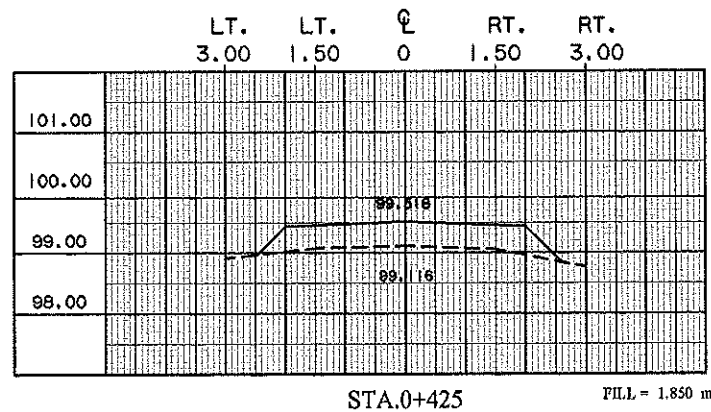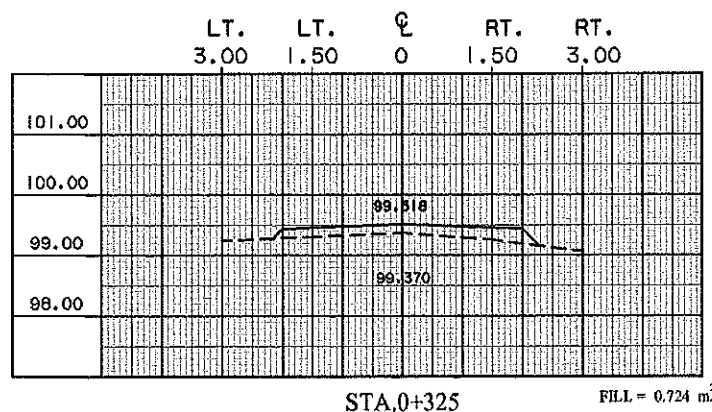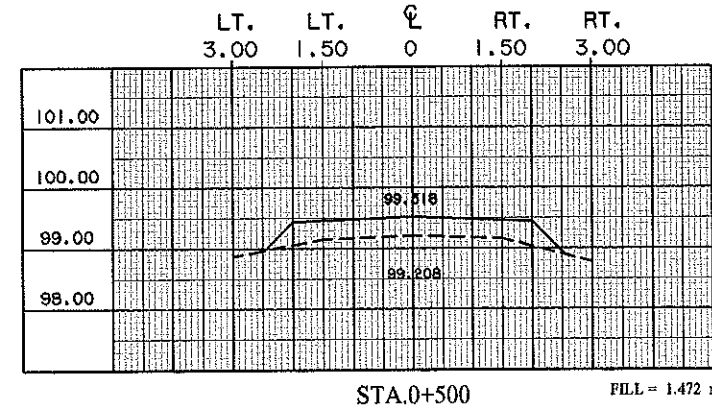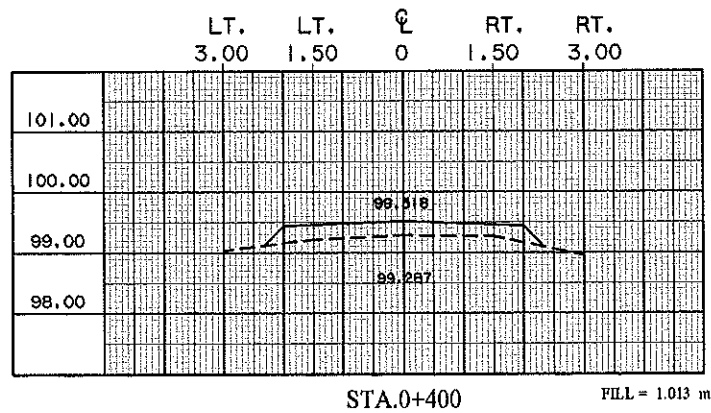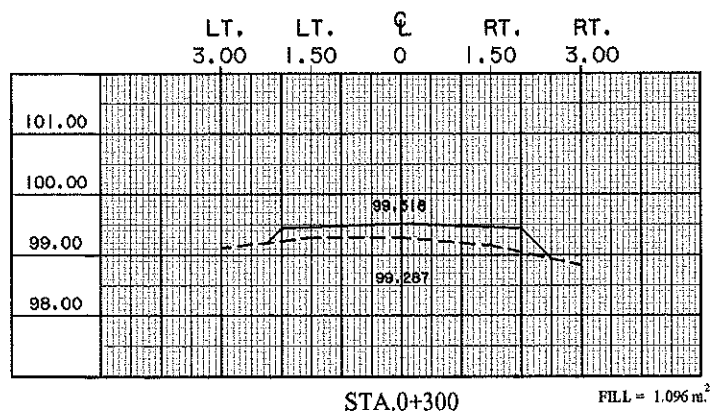

Scale 1 : 125



โครงการก่อสร้าง
ก่อสร้างถนนลูกรัง เดิมคลอง D26
หมู่ที่ 5 ตำบลบางขุนไทร
(ต่อจากโครงการเดิม)

สำรวจ

(.....)
นางสาวกฤติภา ราษฎร์
ตำแหน่ง นายช่างโยธา

เขียนแบบ

(.....)
นายรุ่งอรุณ ตูประคัม
ตำแหน่ง วิศวกร โยธา

วิศวกรออกแบบ

(.....)
นายคเชนทร์จิต เมี้ยนละม้าย
ตำแหน่ง วิศวกร โยธา สย.6510

ตรวจสอบ

(.....)
นายมนู ไช่มุกข์
ตำแหน่ง ผอ.กองช่าง

เห็นชอบ













(จ.อ.....)
อนันต์ พันธุ์บ้านแหลม
ตำแหน่ง ปลัด อบต.บางขุนไทร

อนุมัติ

(.....)
นายสุชาติ รุ่งเพียร
ตำแหน่ง นายก อบต.บางขุนไทร

แบบเลขที่ 9/2562

แผ่นที่ 9 / 13

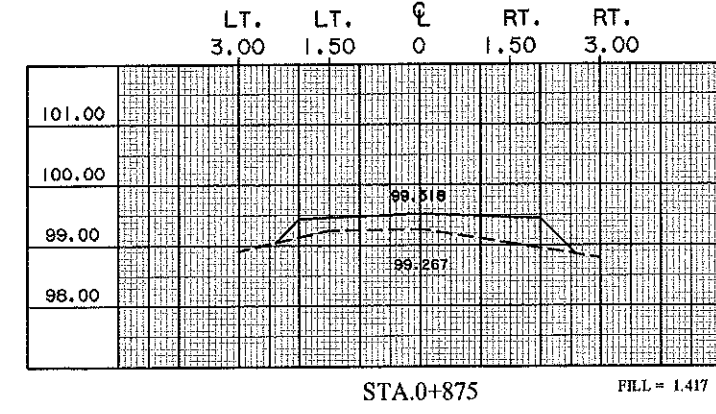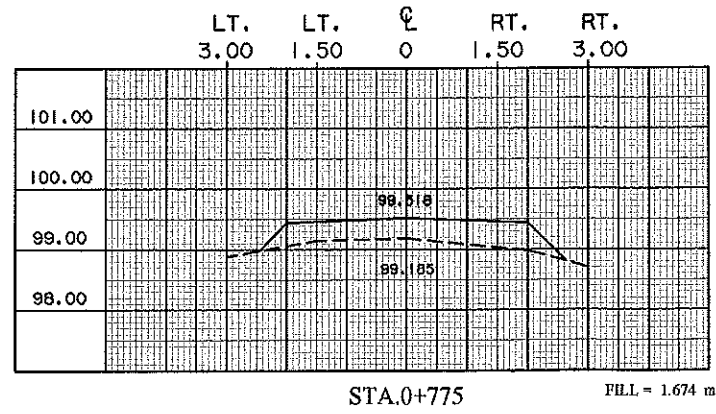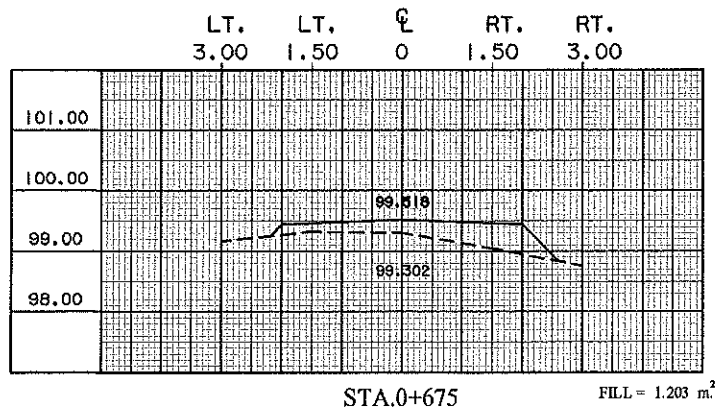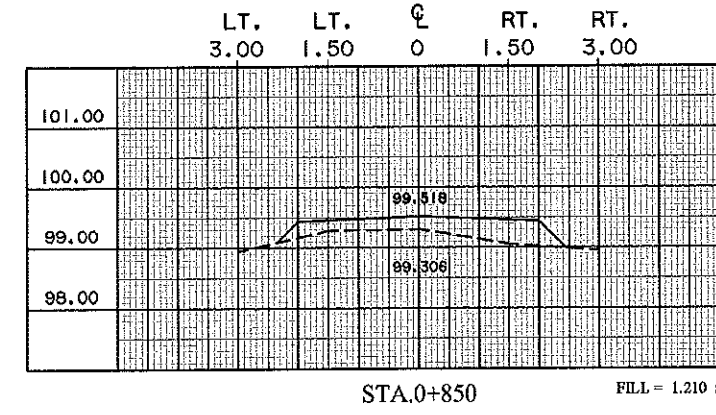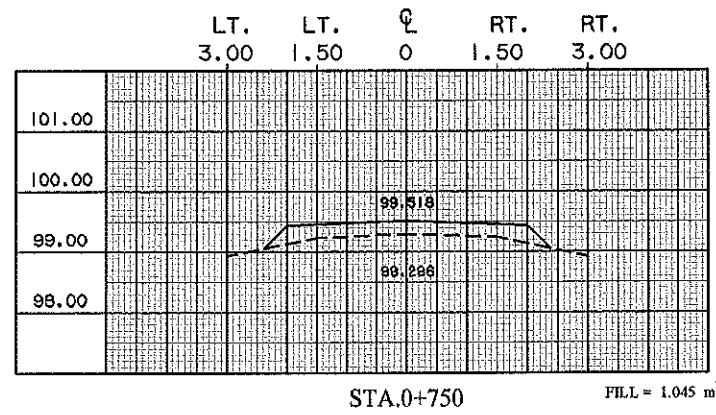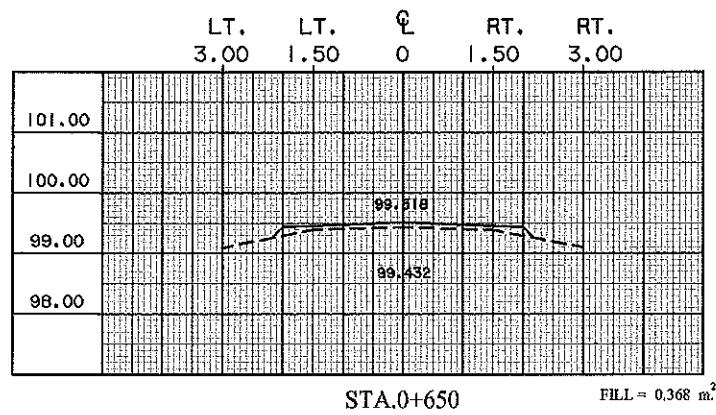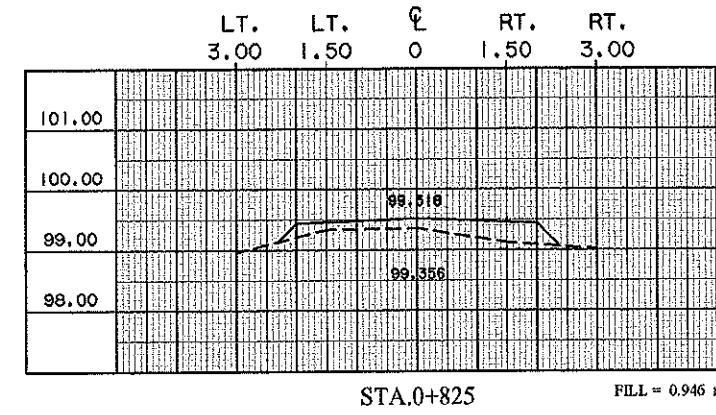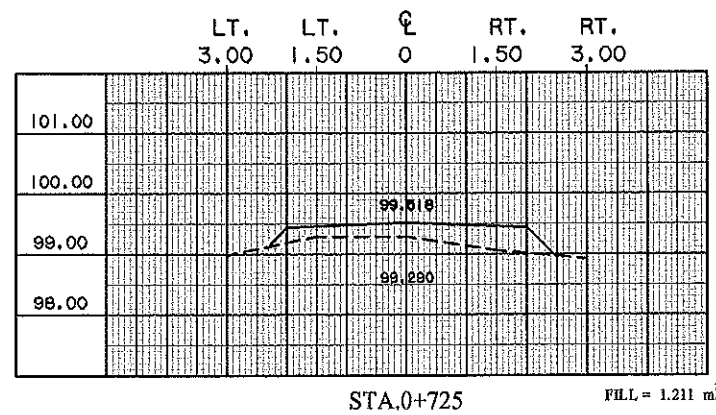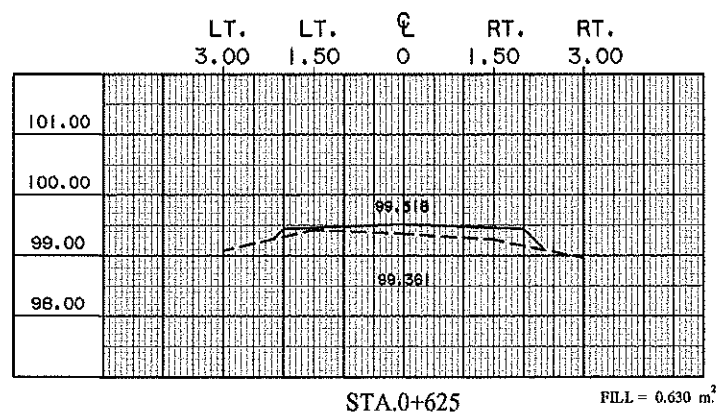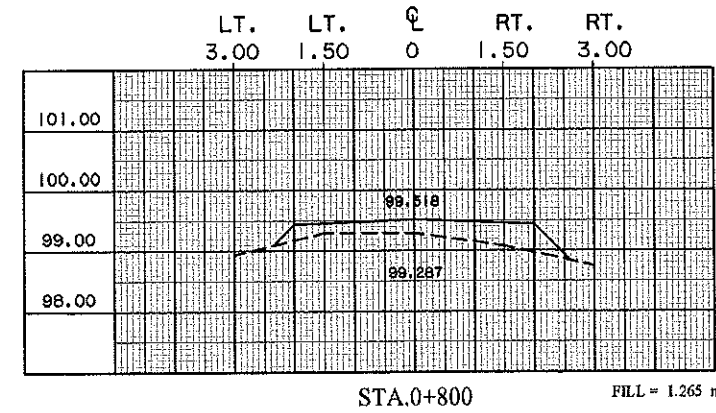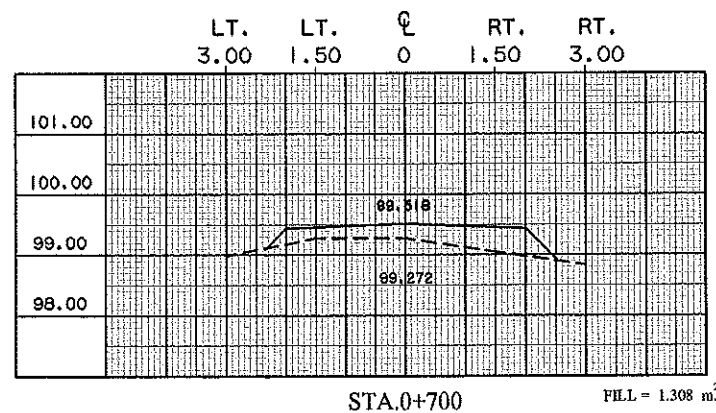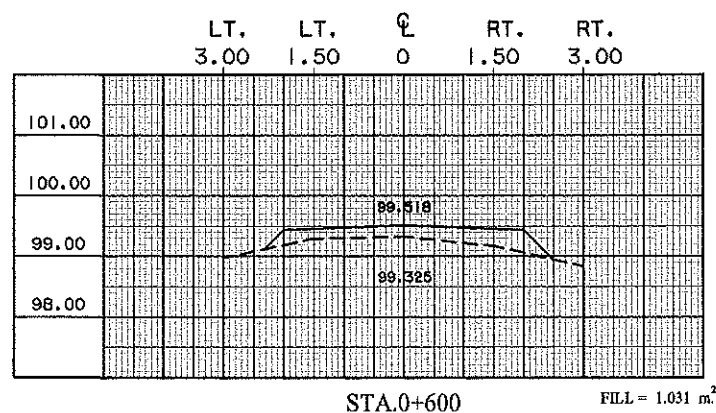

Scale 1 : 125



โครงการก่อสร้าง
ก่อสร้างถนนลูกรัง เทียบคลอง D26
หมู่ที่ 5 ตำบลบางขุนไทร
(ต่อจากโครงการเดิม)

สำรวจ

(.....)
นางสาวกฤษิศา ราญไพโร
ตำแหน่ง นายช่างโยธา

เขียนแบบ

(.....)
นายรุ่งอรุณ ตู้อประดับ
ตำแหน่ง วิศวกรโยธา

วิศวกรออกแบบ

(.....)
นายเกษม ตรีชาติ
ตำแหน่ง วิศวกรโยธา สย.6510

ตรวจสอบ

(.....)
นายมนู ไข่มุกข์
ตำแหน่ง ผอ.กองช่าง

เห็นชอบ







(.....)
อนันต์ พันธุ์บ้านแหลม
ตำแหน่ง ปลัด อบต.บางขุนไทร

อนุมัติ





(.....)
นายสุชาติ รุ่งเพียร
ตำแหน่ง นายก อบต.บางขุนไทร

แบบเลขที่ 9/2562

แผ่นที่ 10 / 13

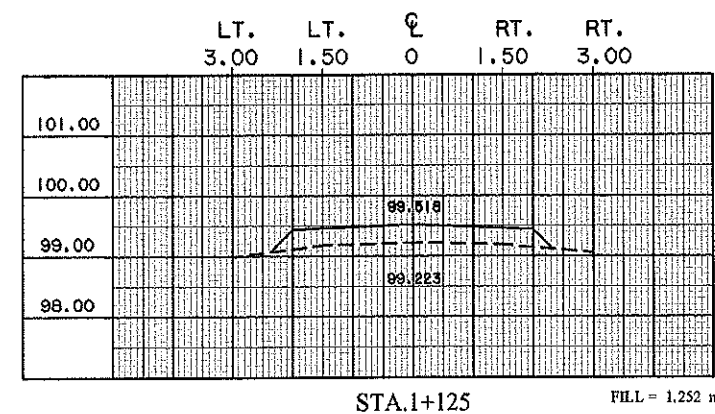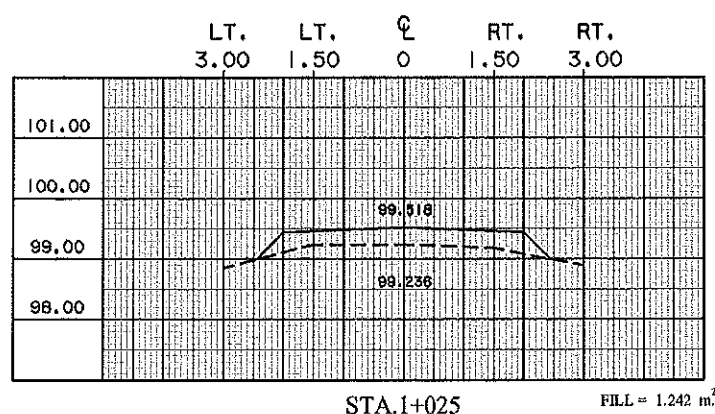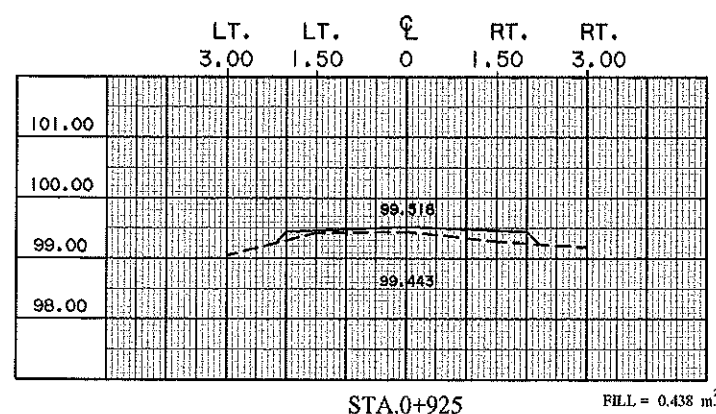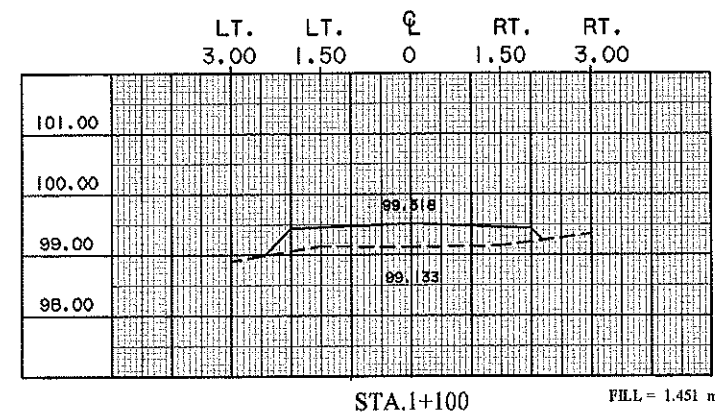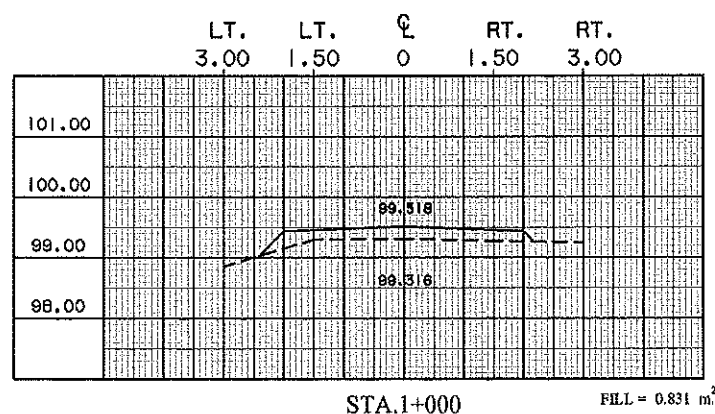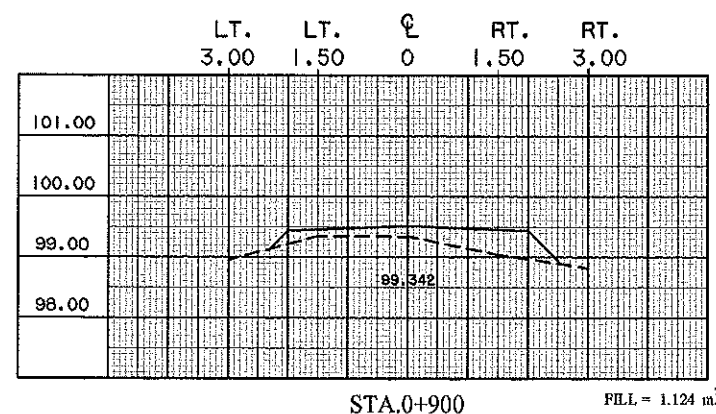

Scale 1 : 125

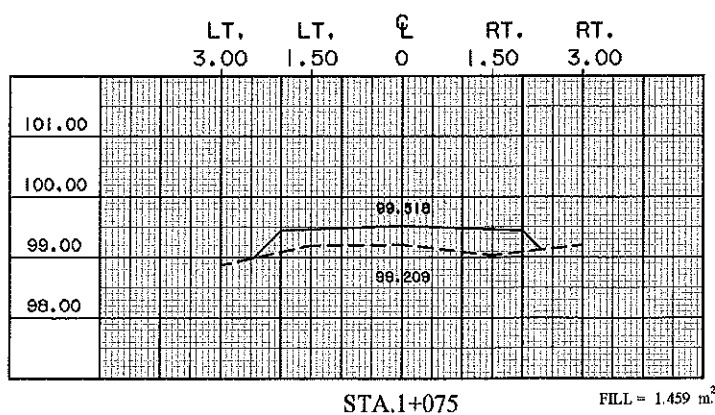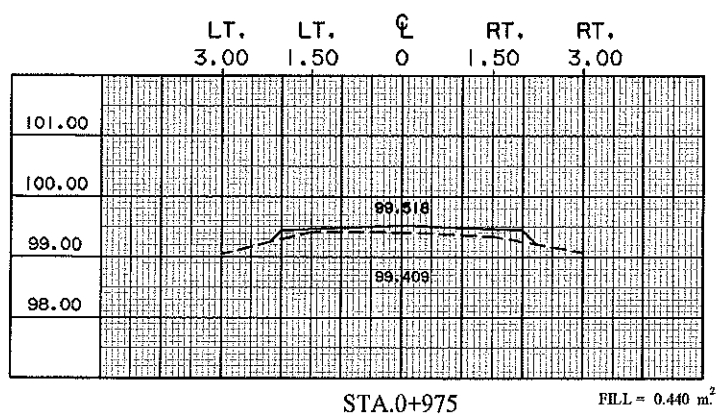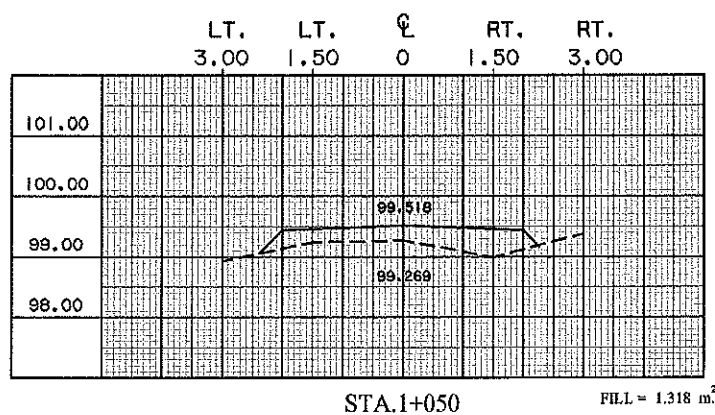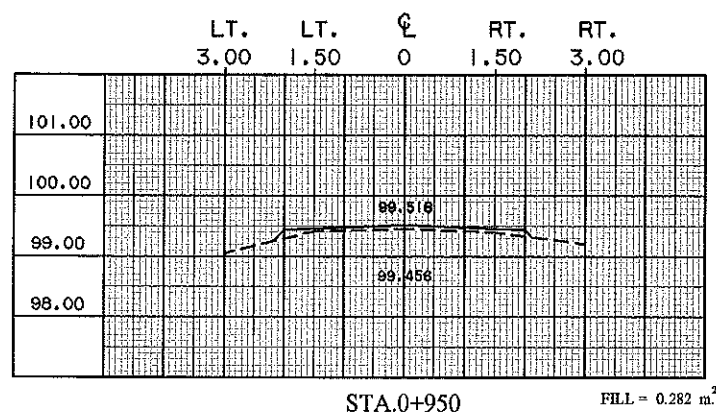



โครงการก่อสร้าง
ก่อสร้างถนนลูกรัง เลียบคลอง D26
หมู่ที่ 5 ตำบลบางขุนไทร
(ต่อจากโครงการเดิม)

สำรวจ
(.....)
นางสาวกฤษิศา ราษฎร์ไพโร
ตำแหน่งนายช่างโยธา

เขียนแบบ
(.....)
นายรุ่งอรุณ ตู้อประดับ
ตำแหน่งวิศวกรโยธา

วิศวกรออกแบบ
(.....)
นายคเชนทร์จิต เมี้ยนละม้าย
ตำแหน่ง วิศวกรโยธา สย.6510


ตรวจสอบ
(.....)
นายมนู ไข่มุกข์
ตำแหน่ง ผอ.กองช่าง

เห็นชอบ
(จ.อ.....)
อนันต์ พันธุ์บ้านแหลม
ตำแหน่งปลัด อบต.บางขุนไทร

อนุมัติ
(.....)
นายสุชาติ รุ่งเพียร
ตำแหน่งนายก อบต.บางขุนไทร

แบบเลขที่ 9/2562

แผ่นที่ 11 / 13

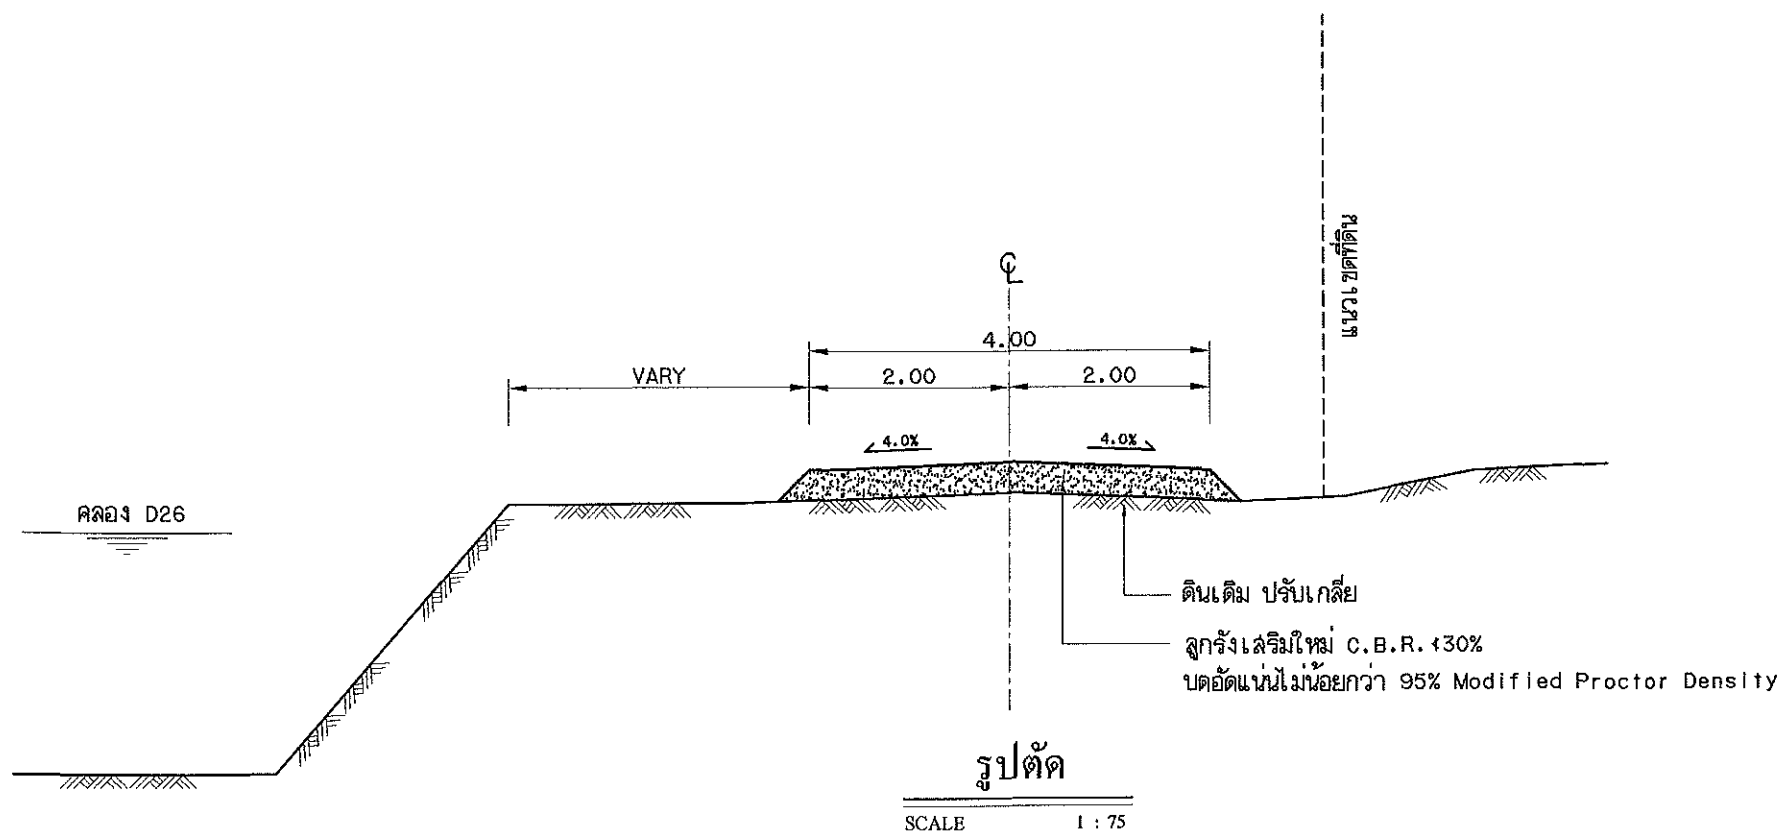

หมายเหตุ :

1. ก่อนดำเนินการ ผู้รับจ้างจะต้องปาดแต่งผิวให้เรียบร้อยแล้วทำการบดทับ
2. เมื่อดำเนินการตามข้อ 1. แล้วให้เสริมลูกรังบดอัดแน่นให้มีความกว้างตามแบบที่กำหนด
3. รายละเอียดตามรูปตัดโครงสร้างทาง สามารถเปลี่ยนแปลงแก้ไขในด้านราคาชนิดและด้านโครงสร้างได้ความเหมาะสมกับสภาพทางที่จะดำเนินการทั้งนี้ให้อยู่ในดุลยพินิจของผู้ควบคุมงานก่อสร้าง
4. แนวถนน(Alignment)จะกำหนดให้ภายหลัง ตอนดำเนินการก่อสร้าง
 - ค่าทดลอบวัสดุต่างๆ ผู้รับจ้างต้องออกค่าใช้จ่ายเองทั้งหมด
 - ระยะเวลาการก่อสร้าง ได้รวมระยะเวลาที่ อบต.บางขุนไทรได้รับหนังสือแจ้งการรับรองผลทดลอบวัสดุจากหน่วยงานราชการที่เกี่ยวข้อง แล้วเท่านั้น ผู้รับจ้างจึงจะส่งงานจ้างได้

ลำดับที่	รายการ	ข้อกำหนด
1.	ลูกรังผิวทาง	อ้างอิง "มาตรฐานวัสดุลูกรังชนิดทำผิวจราจร" มทพ. 206-2545

5 ผู้รับจ้างจะนำค่าทดลอบแน่น 5% ลูกรัง ความหนา ทุกๆ 0.20 ม. 100 = นำมาทดลอบความหนา 1 เมตร



โครงการก่อสร้าง
ก่อสร้างถนนลูกรัง เดิมคลอง D26
หมู่ที่ 5 ตำบลบางขุนไทร
(ต่อจากโครงการเดิม)

สำรวจ
(.....)
นางสาวกุลธิดา ราษฎร์ไพโร
ตำแหน่ง นายช่างโยธา

เขียนแบบ
(.....)
นายรุ่งอรุณ ตู้อัครดิษฐ์
ตำแหน่ง วิศวกรโยธา

วิศวกรออกแบบ
(.....)
นายเชนทร์ชิต เมี้ยนละม้าย
ตำแหน่ง วิศวกรโยธา สย.6510

ตรวจสอบ
(.....)
นายมนู ไข่มุกข์
ตำแหน่ง ผอ.กองช่าง


เห็นชอบ
(จ.อ.....)
อนันต์ พันธุ์บ้านแหลม
ตำแหน่ง ปลัด อบต.บางขุนไทร

อนุมัติ
(.....)
นายสุชาติ รุ่งเพียร
ตำแหน่ง นายก อบต.บางขุนไทร

แบบเลขที่ 9/2562
แผ่นที่ 12 / 13

รายละเอียดประกอบแบบ

ป้ายชั่วคราวสำหรับโครงการขององค์การบริหารส่วนตำบล

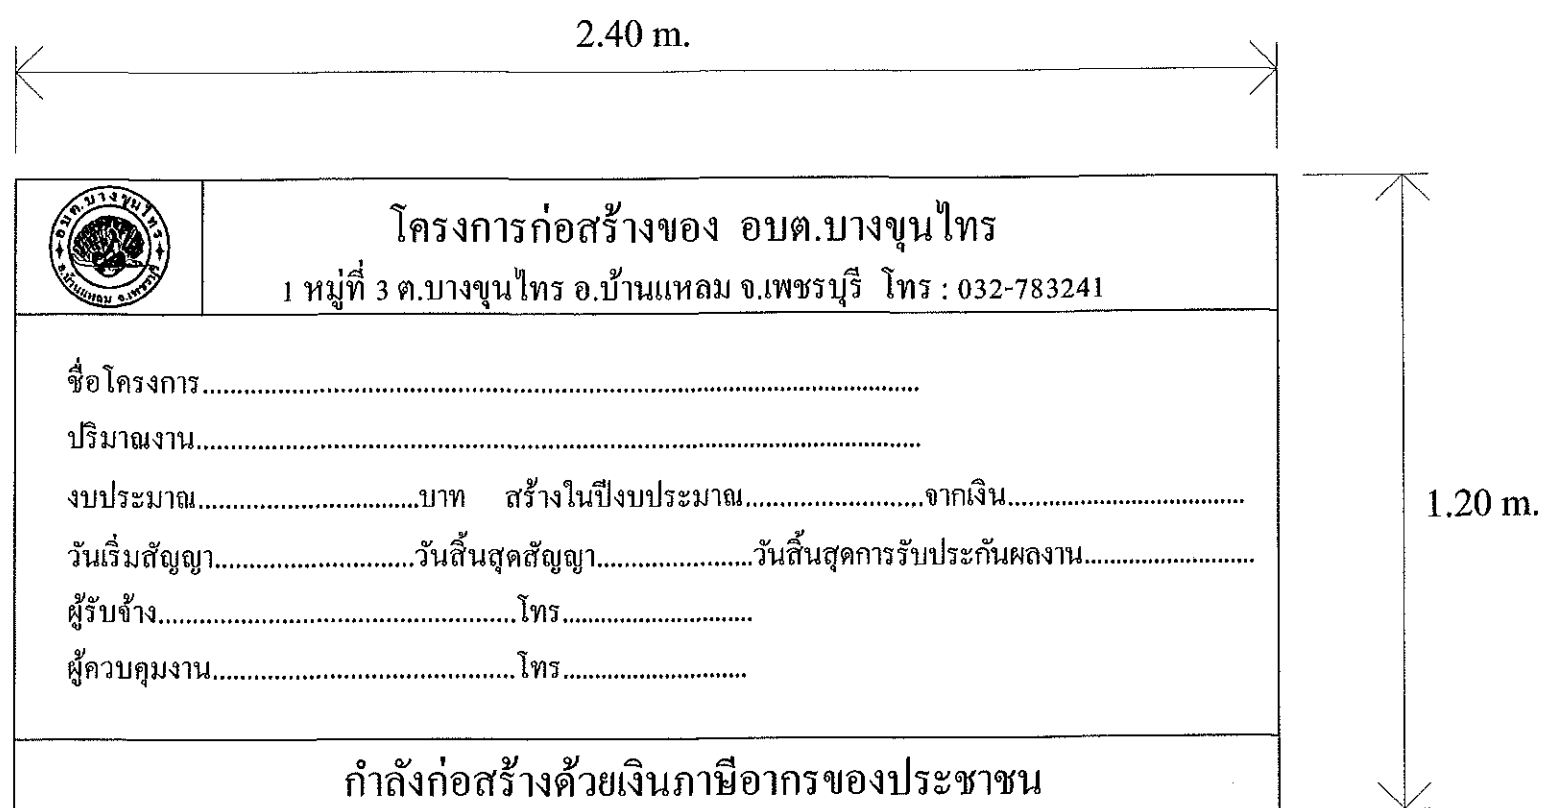

หมายเหตุ วัสดุที่นำมาใช้ทำแผ่นป้ายให้ใช้แผ่นไวนิล หรือ ไม้อัด ขนาดกว้างไม่น้อยกว่า 1.20 เมตร
ยาวไม่น้อยกว่า 2.40 เมตร



โครงการก่อสร้าง
ก่อสร้างถนนลูกรัง เลียบคลอง D26
หมู่ที่ 5 ตำบลบางขุนไทร
(ต่อจากโครงการเดิม)

สำรวจ

(.....)
นางสาวกุลธิดา ราษฎร์ไพโร
ตำแหน่ง นายช่างโยธา

เขียนแบบ

(.....)
นายรุ่งอรุณ ผู้ประดับ
ตำแหน่ง วิศวกรโยธา

วิศวกรออกแบบ

(.....)
นายเชนทร์จิต เมี้ยนละม้าย
ตำแหน่ง วิศวกรโยธา สย.6510

ตรวจสอบ

(.....)
นายมนู ไช้มุข
ตำแหน่ง ผอ.กองช่าง

เห็นชอบ

(.....)
อนันต์ พันธุ์บ้านแหลม
ตำแหน่ง ปลัด อบต.บางขุนไทร

อนุมัติ


(.....)
นายสุชาติ รุ่งเพียร
ตำแหน่ง นายก อบต.บางขุนไทร

แบบเลขที่ 9/2562

แผ่นที่ 13 / 13

รายละเอียดประกอบแบบ

ป้ายมาตรฐานสำหรับโครงการขององค์การบริหารส่วนตำบล

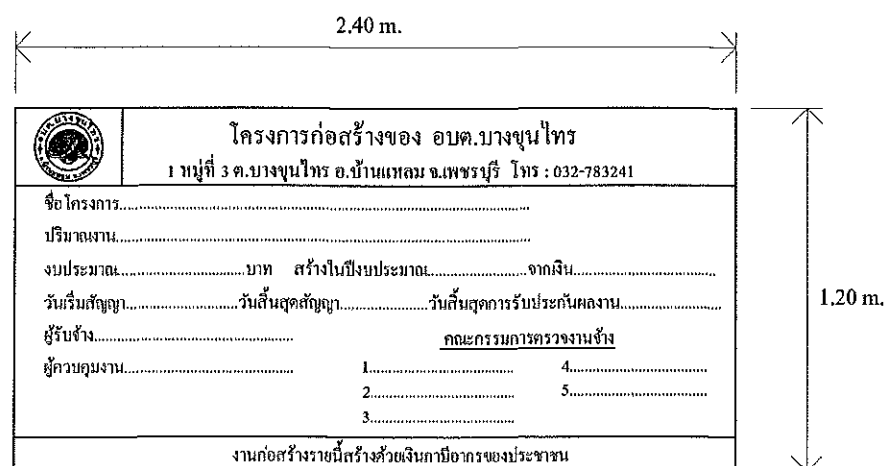

1. เสาค้ำป้ายทาสีเขียวทั้ง 2 ด้าน ใช้สีน้ำมัน ก่อนทาสีจริงให้ทาสีกันสนิมก่อน 2 ครั้ง
2. ตัวหนังสือสีขาว
3. ขนาดตัวหนังสือและตำแหน่งกำหนดตามความเหมาะสม แต่ต้องมีข้อความตามแบบที่กำหนดด้วย
4. แผ่นเหล็ก ขนาด กว้าง 1.20 เมตร ยาว 2.40 เมตร
5. จุดก่อสร้างป้ายกำหนดตามความเหมาะสม ให้สามารถมองเห็นได้ชัด

รายการประกอบแบบ

1. เสาค้ำ, ป้ายทาสีเขียว ทั้ง 2 ด้าน ใช้สีน้ำมัน
2. ตัวหนังสือสีขาว
3. ขนาดตัวหนังสือ กำหนดตามความเหมาะสม ข้อความตามแบบที่กำหนด

หมายเหตุ

- จุดก่อสร้างกำหนดความเหมาะสมในหน้างาน สามารถมองเห็นได้ชัด
- ก่อนทาสี ให้ทาสีกันสนิมก่อน 2 ครั้ง

