



โครงการ

ปรับปรุงเสริมพิจารณา

หมู่ที่ 10 สายบ้านแขก-บ้านบางอินทร์ พบ.ถ.36-001

เจ้าของ องค์การบริหารส่วนตำบลบางขุนไทร

แบบเลขที่ 11/2566



โครงการ ปรับปรุงเสริมผิวจราจร หมู่ที่ 10 สายบ้านแขก-บ้านบางอินทร์ พบ.ถ.36-001

สถานที่ตั้ง หมู่ที่ 10 ตำบลบางขุนไทร อำเภอบ้านแหลม จังหวัดเพชรบุรี

ปริมาณงาน เทคอนกรีตถนน ค.ส.ล.กว้าง 7.50-7.70 เมตร ยาว 162.00 เมตร หนา 0.15 เมตร หรือมีพื้นที่เทคอนกรีต ไม่น้อยกว่า 1,241.35 ตารางเมตร พร้อมเสริมปากรางระบายน้ำเดิม รายละเอียดตามแบบ อบต.กำหนด

งบประมาณบาท สร้างในปีงบประมาณ.....จากเงิน.....

วันเริ่มสัญญาวันสิ้นสุดสัญญา.....วันสิ้นสุดการรับประกันผลงาน.....

ผู้ว่าจ้าง องค์การบริหารส่วนตำบลบางขุนไทร

ผู้รับจ้าง

คณะกรรมการตรวจการจ้าง

- | | |
|--------|--------|
| 1..... | 4..... |
| 2..... | 5..... |
| 3..... | |

ผู้ควบคุมงาน

- 1.....

โครงการ
ปรับปรุงเสริมผิวจราจร
หมู่ที่ 10 สายบ้านแขก-บ้านบางอินทร์
พบ.ถ.36-001

สำรวจ
(.....)
นางสาวกฤษิศา ราษฎร์ไพโร

เขียนแบบ / ออกแบบ
(.....)
นางสาวกฤษิศา ราษฎร์ไพโร
ตำแหน่งนายช่างโยธา

ตรวจสอบ
(.....)
นายมนู ไข่มุกข์
ตำแหน่ง ผอ.กองช่าง

เห็นชอบ
(จ.อ.....)
อนันต์ พันธุ์บ้านแหลม
ตำแหน่งปลัด อบต.บางขุนไทร

อนุมัติ
(.....)
นายสุชาติ รุ่งเพียร
ตำแหน่งนายก อบต.บางขุนไทร

แบบเลขที่ 11/2566
แผ่นที่ 1 / 10

แผนที่ตั้งโครงการพอสังเขป

ตำบลบางขุนไทร อำเภอบ้านแหลม จังหวัดเพชรบุรี



โครงการ
ปรับปรุงเสริมผิวจราจร
หมู่ที่ 10 สายบ้านแขก-บ้านบางอินทร์
พ.บ.ด.36-001

สำรวจ
(.....)
นางสาวกฤติดา ราษฎร์ไพโร



เขียนแบบ / ออกแบบ
(.....)
นางสาวกฤติดา ราษฎร์ไพโร
ตำแหน่งนายช่างโยธา

ตรวจสอบ
(.....)
นายมนู ไข่มุกข์
ตำแหน่ง ผอ.กองช่าง

เห็นชอบ
(จ.อ.....)
อนันต์ พันธุ์บ้านแหลม
ตำแหน่งปลัด อบต.บางขุนไทร

อนุมัติ
(.....)
นายสุชาติ รุ่งเพียร
ตำแหน่งนายก อบต.บางขุนไทร

แบบเลขที่ 11/2566
แผ่นที่ 2 / 10

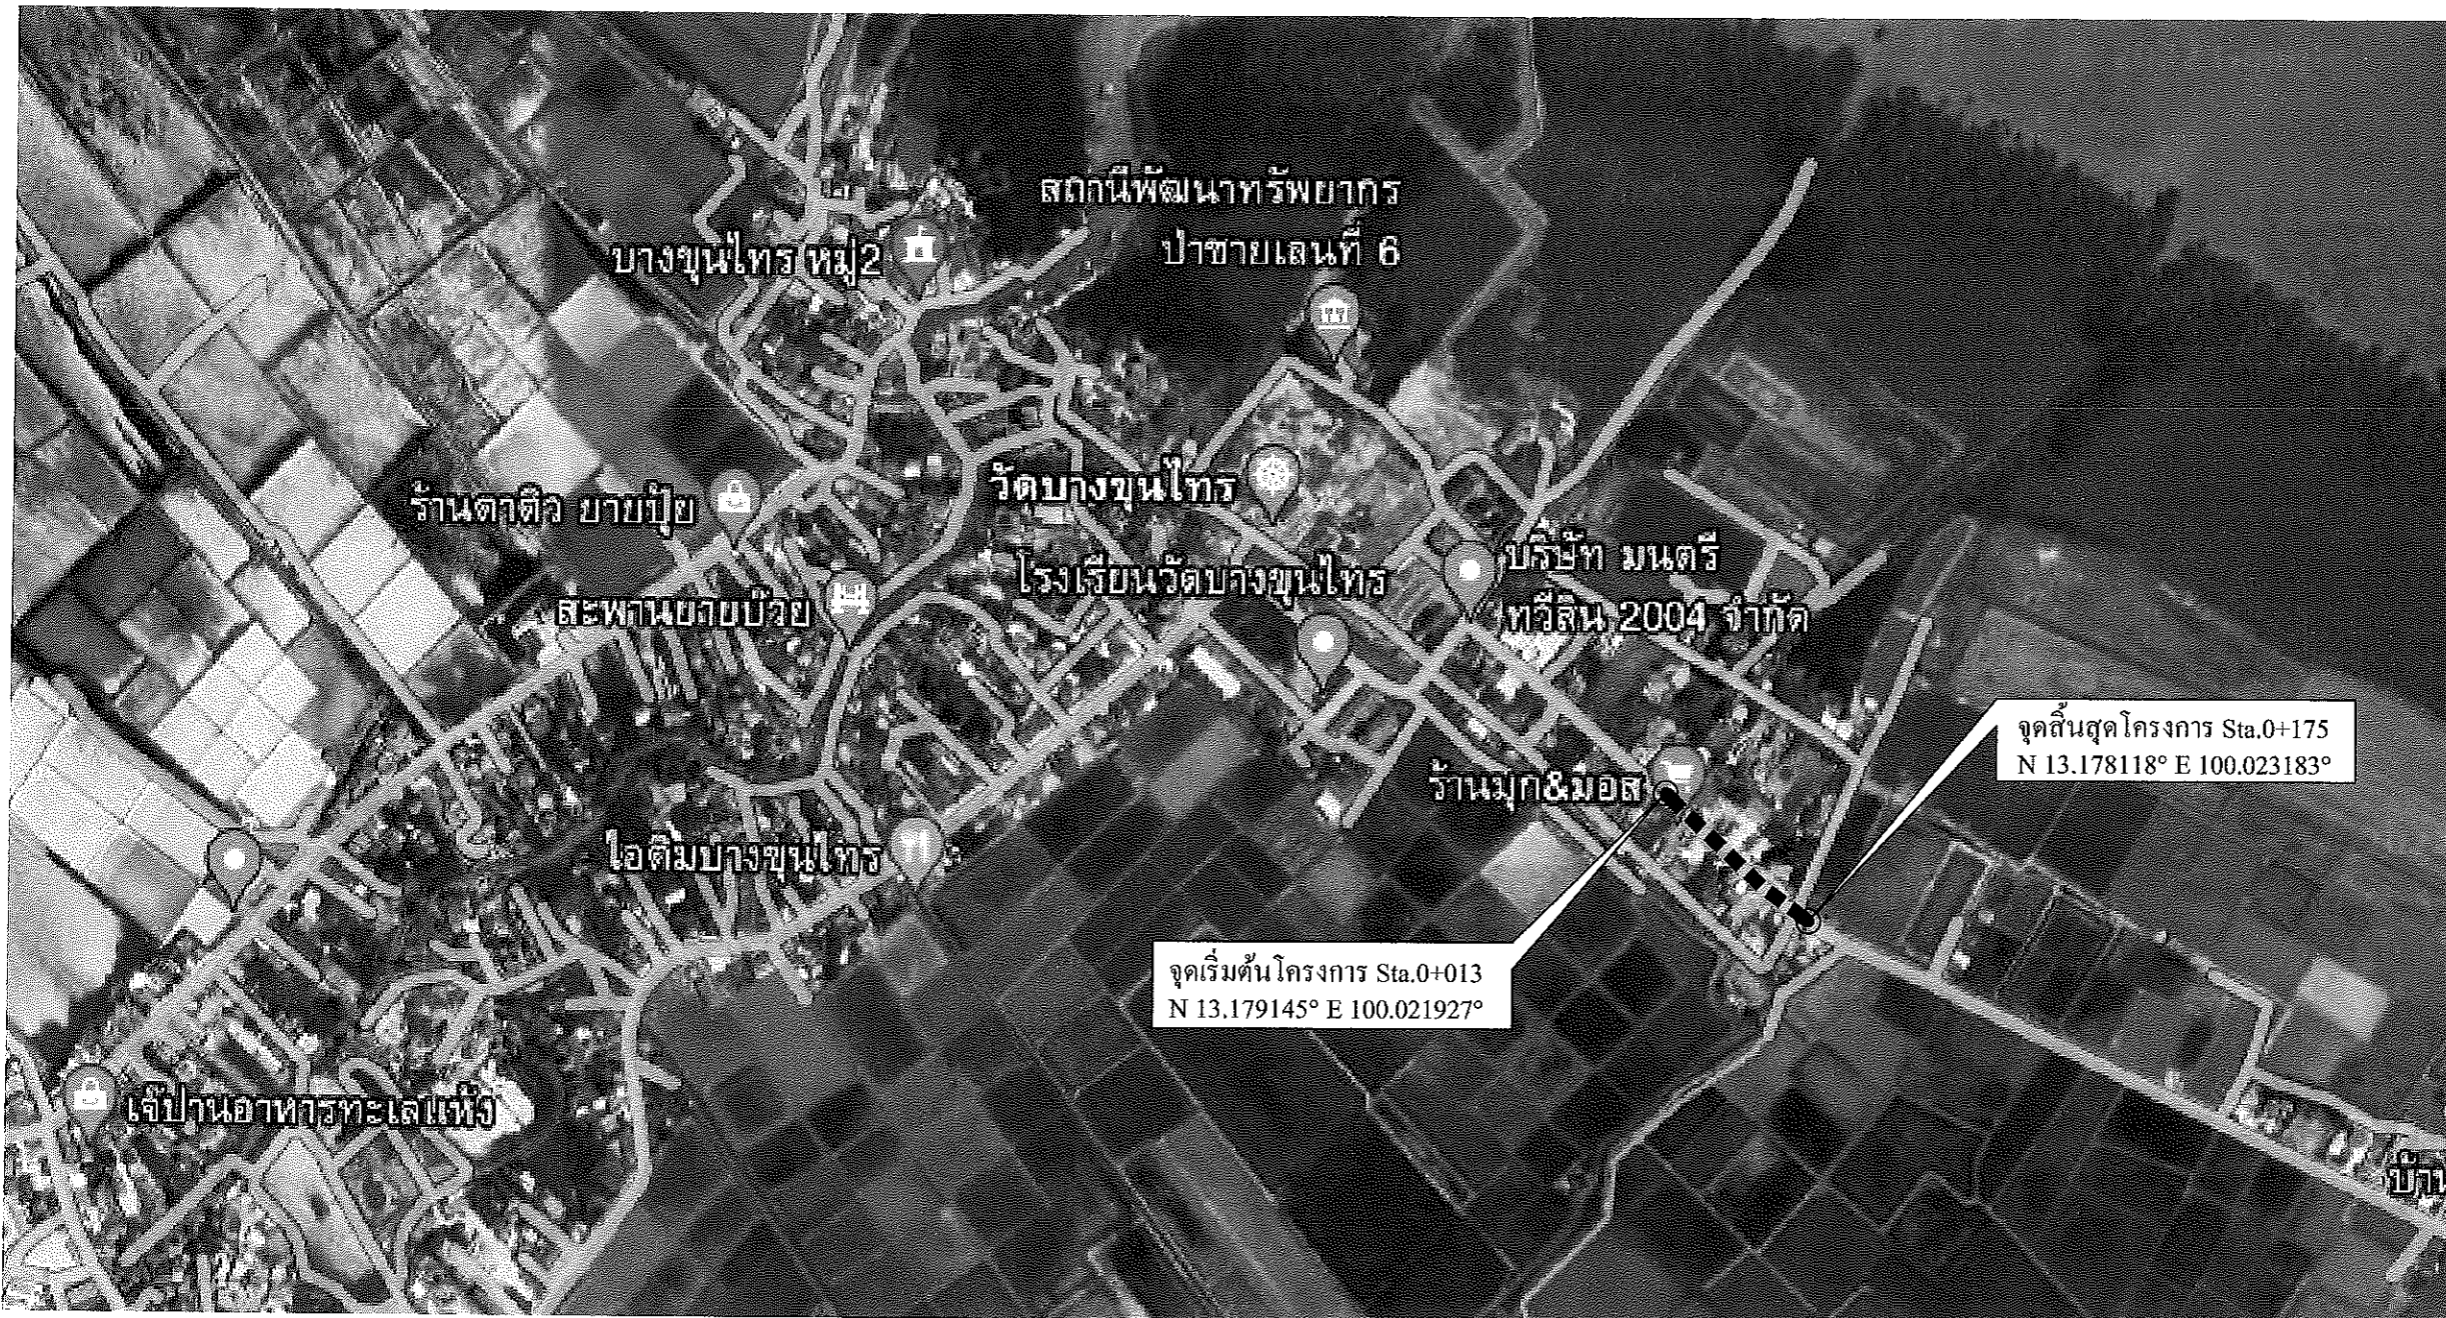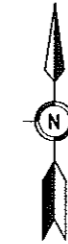



โครงการ
ปรับปรุงเสริมผิวจราจร
หมู่ที่ 10 สายบ้านแขก-บ้านบางอินทร์
พ.บ.ถ.36-001

สำรวจ
(.....)
นางสาวกุลธิดา ราษฎร์ไพโร

เขียนแบบ / ออกแบบ
(.....)
นางสาวกุลธิดา ราษฎร์ไพโร
ตำแหน่งนายช่างโยธา

ตรวจสอบ
(.....)
นายมนู ไช้มุกข์
ตำแหน่ง ผอ.กองช่าง

เห็นชอบ
(จ.อ.....)
อนันต์ พันธุ์บ้านแหลม
ตำแหน่งปลัด อบต.บางขุนไทร

อนุมัติ
(.....)
นายสุชาติ รุ่งเพียร
ตำแหน่งนายก อบต.บางขุนไทร

แบบเลขที่ 11/2566
แผ่นที่ 3 / 10

มาตรฐานงานคอนกรีตทั่วไป

- ปูนซีเมนต์ที่ใช้ในงานก่อสร้างงาน โครงสร้างทั้งหมดให้ใช้ปูนซีเมนต์ปอร์ตแลนด์ตามมาตรฐานผลิตภัณฑ์อุตสาหกรรม มอก.15 เล่ม 1 ปูนซีเมนต์ที่ใช้ในงานก่อสร้างทั้งหมด ถ้าแบบหรือรายการประกอบแบบเฉพาะไม่ได้กำหนดว่าเป็นปูนซีเมนต์ ประเภทใด ให้ถือว่าเป็นปูนซีเมนต์ปอร์ตแลนด์ประเภทหนึ่ง
- ทราย ต้องเป็นทรายน้ำจืดที่หยาบ คม แข็งแรง เหนียว ไม่ฝุ่น และสะอาดปราศจากวัสดุอื่นเจือปน
- หิน หรือ กรวด หิน กรวด ที่ใช้ต้องแข็งแรง เหนียว ไม่ฝุ่น และสะอาดปราศจากวัสดุอื่นเจือปน
- น้ำที่ใช้ผสมคอนกรีตต้องเป็นน้ำจืด ปราศจากน้ำมัน กรด ด่าง เกลือ และสารอินทรีย์ต่าง ๆ เจือปน
- คอนกรีต ที่ใช้ในงานคอนกรีตเสริมเหล็ก จะต้องมีกำลังอัดประลัย ไม่น้อยกว่า 280 ksc. (แห่งลูกบาศก์) ที่อายุ 28 วัน
การเลือกส่วนผสมให้ถือหลัก ดังนี้
ก. ปูนซีเมนต์ให้มี เพียงพอเพื่อ ความคล่องตัวในการเท (WORKABILITY)
ข. ปริมาณน้ำให้น้อยที่สุดเพียงเพื่อให้คอนกรีตมีความชื้นพอเหมาะ ไม่เหลวเกินไป
ค. ส่วนผสมต้องสม่ำเสมอ เพื่อให้ได้กำลังที่แน่นอน โดยตลอด
ในกรณีที่จะใช้คอนกรีตผสมเสร็จ (READY MIXED CONCRETE) จะต้องมีกรรับรองส่วนผสม (Mixed Design) โดยวิศวกร โยธาของบริษัทผู้ผลิตนั้นๆ
- การเทคอนกรีต
 - ผู้รับจ้างต้องควบคุมแบบและการวางเหล็กเสริมว่ามั่นคงและถูกต้องตามแบบรายละเอียด พร้อมทั้งทำความสะอาดให้ปราศจากเศษวัสดุที่อยู่ในแบบที่จะเทและอุดรอยรั่วต่าง ๆ เพื่อมิให้น้ำปูนหนืดออก เสร็จเรียบร้อยแล้ว และได้รับความเห็นชอบจากผู้ควบคุมงานของผู้ว่าจ้างแล้วจึงจะเทคอนกรีตได้
 - การลำเลียงและการเทคอนกรีตจะต้องทำด้วยความระมัดระวัง ไม่ให้เกิดการแยกตัวของคอนกรีต
 - คอนกรีตที่ผสมแล้วต้องรีบนำไปเทลงในแบบ โดยเร็วก่อนที่คอนกรีตนั้นจะแข็งตัว (ไม่ควรเกิน 30 นาที) และต้องระมัดระวังมิให้เหล็กเสริมเคลื่อนหรือเปลี่ยนแปลงจากตำแหน่งเดิม
- การบ่มคอนกรีต เมื่อเทคอนกรีตเสร็จแล้ว ในระหว่างที่คอนกรีตยังไม่แข็งตัวต้องปกคลุมมิให้ถูกแสงแดด กระแสลมร้อน ต้องป้องกันมิให้คอนกรีตได้รับความกระเทือน และเมื่อพ้นระยะเวลา 24 ชม. หรือเมื่อคอนกรีตแข็งตัวแล้ว ต้องจัดการบ่มให้คอนกรีตชุ่มน้ำตลอดเวลาต่อเนื่องกันไม่น้อยกว่า 7 วัน ด้วยการใช้กระสอบชุบน้ำ , คลุมด้วยการขังน้ำ หรือ วิธีการ อื่นๆ

- การตกแต่งผิวคอนกรีต เมื่อถอดแบบออกแล้วถ้าเนื้อคอนกรีตมีลักษณะเป็นรูพรุน หรือ ขรุขระ ก่อนที่จะดำเนินการต่อไปให้แจ้งต่อคณะกรรมการตรวจการจ้าง หรือผู้ว่าจ้างตรวจสอบเสียก่อน ข้อวินิจฉัยของคณะกรรมการตรวจการจ้าง หรือผู้ว่าจ้างให้ถือเป็นเด็ดขาด - เมื่อต้องการฉาบปูนทับผิวหน้าของคอนกรีตให้กระเทาะผิวคอนกรีตให้ขรุขระตลอดโดยทั่ว ราคน้ำให้ขึ้นแล้วจึงฉาบปูน เมื่อฉาบปูนเสร็จแล้วให้ดำเนินการบ่มผิวคอนกรีต
- รายการใดที่ไม่ได้กำหนดไว้ในแบบหรือกำหนดไว้ไม่ชัดเจน หรือกำหนดไว้ขัดแย้งกัน หรือมีปัญหาในการก่อสร้าง หรือไม่เป็นไปตามหลักวิชาช่างที่ดี ให้รายงานและให้ดำเนินการตามดุลยพินิจของผู้ควบคุมงาน กรณีที่ตรวจสอบพบภายหลังว่าวัสดุที่ใช้ในการก่อสร้างไม่ได้มาตรฐานตามที่แบบกำหนด ผู้รับจ้างจะต้องเป็นผู้รับผิดชอบแต่เพียงผู้เดียว
- ระยะต่างๆ อาจเปลี่ยนแปลงได้ ตามความเหมาะสมและเพื่อประโยชน์ของการใช้งานหรือพื้นที่ ทั้งนี้ให้อยู่ในดุลยพินิจของผู้ควบคุมงาน และหรือคณะกรรมการตรวจการจ้าง
- การเก็บตัวอย่างคอนกรีต เพื่อนำไปทดสอบหาลำดับอัดประลัย ผู้รับจ้างจะต้องเก็บตัวอย่างผู้ควบคุมงาน หรือ กรรมการตรวจรับพัสดุ และ เก็บตัวอย่างคอนกรีต อย่างน้อย 3 ตัวอย่าง/ชุด โดยใช้แบบเหล็กมาตรฐาน ขนาด 15x15x15 ซม.การส่งตัวอย่างที่จะนำไปทำการทดสอบจะต้องนำส่งโดยผู้ควบคุมงานของผู้ว่าจ้างเท่านั้น
- ผู้รับจ้างต้องใช้พัสดุประเภทวัสดุหรือครุภัณฑ์ที่จะใช้ในงานก่อสร้างเป็นพัสดุที่ผลิตภายในประเทศ โดยต้องใช้ไม่น้อยกว่าร้อยละ 60 ของมูลค่าพัสดุที่จะใช้ในงานก่อสร้างทั้งหมดตามสัญญา
- ผู้รับจ้างต้องใช้เหล็กที่ผลิตภายในประเทศไม่น้อยกว่าร้อยละ 90 ของปริมาณเหล็กที่ต้องใช้ทั้งหมดตามสัญญา

หมายเหตุ

- ค่าทดสอบวัสดุต่างๆ ผู้รับจ้างต้องออกค่าใช้จ่ายเองทั้งหมด
- ถ้าผู้รับจ้างจะส่งงานจ้าง คอนกรีตต้องมีกำลังอัดประลัย ไม่น้อยกว่า 280 ksc.(Cube)
- ระยะเวลาการก่อสร้าง ได้รวมระยะเวลาการบ่มคอนกรีต และรวมระยะเวลาที่ อบต.บางขุนไทร ได้รับหนังสือแจ้งการรับรองผลทดสอบวัสดุจากหน่วยงานราชการที่เกี่ยวข้อง แล้วเท่านั้น ผู้รับจ้างจึงจะส่งงานจ้างได้



โครงการ
ปรับปรุงเสริมผิวจราจร
หมู่ที่ 10 สายบ้านแขก-บ้านบางอินทร์
พ.บ.ถ.36-001

สำรวจ
(.....)
นางสาวกุลธิดา ราษฎร์ไพโร


เขียนแบบ / ออกแบบ
(.....)
นางสาวกุลธิดา ราษฎร์ไพโร
ตำแหน่งนายช่างโยธา

ตรวจสอบ
(.....)
นายมนู ไข่มุกข์
ตำแหน่ง ผอ.กองช่าง

เห็นชอบ
(.....)
อนันต์ พันธุ์บ้านแหลม
ตำแหน่งปลัด อบต.บางขุนไทร

อนุมัติ
(.....)
นายสุชาติ รุ่งเพียร
ตำแหน่งนายก อบต.บางขุนไทร

แบบเลขที่ 11/2566
แผ่นที่ 4 / 10

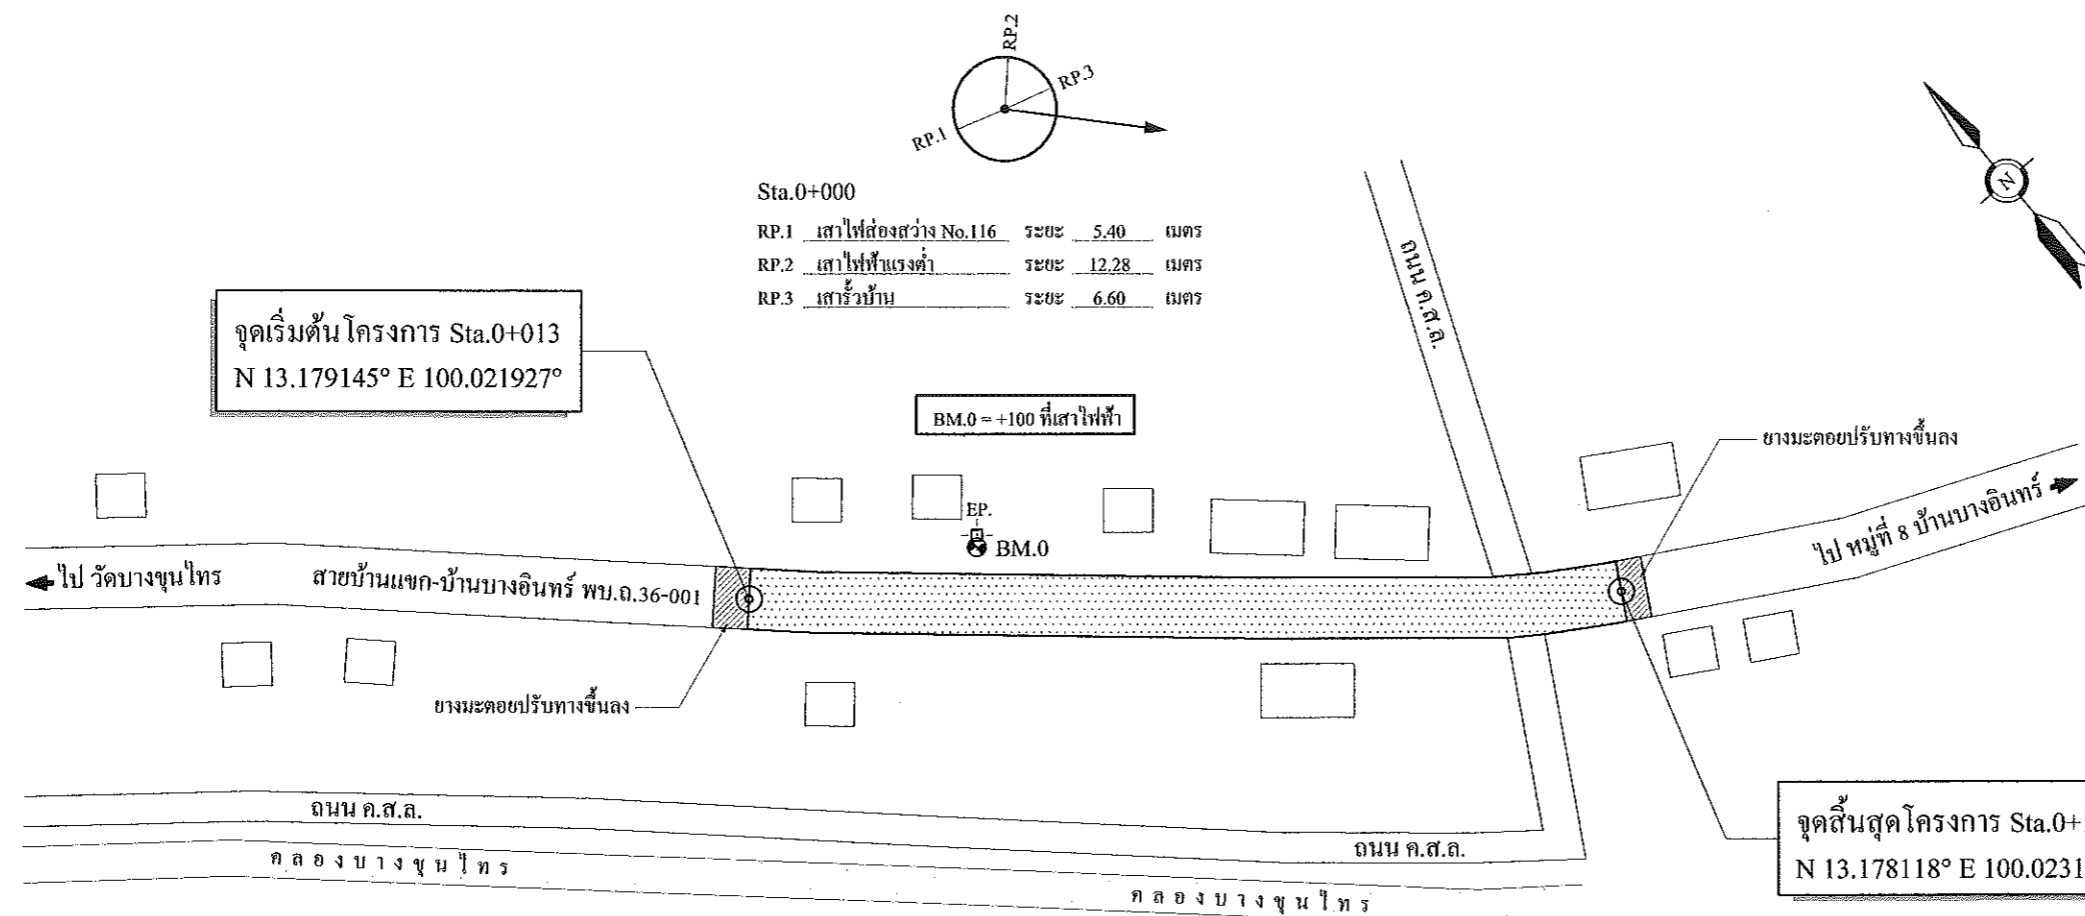

แปลน
Not To Scale

ระดับ ผิวจราจรเดิม	99.456	99.436	99.445	99.352	99.319	99.312	99.277	99.268	99.517
ระดับก่อสร้าง	99.655	99.655	99.655	99.655	99.655	99.655	99.655	99.655	99.655
STA.	0+000	0+013	0+025	0+050	0+075	0+100	0+125	0+150	0+175



โครงการ
ปรับปรุงเสริมผิวจราจร
หมู่ที่ 10 สายบ้านแขก-บ้านบางอินทร์
พ.บ.ถ.36-001

สำรวจ
(Signature)
นางสาวกุลธิดา ราษฎร์ไพโร









เขียนแบบ / ออกแบบ
(Signature)
นางสาวกุลธิดา ราษฎร์ไพโร
ตำแหน่ง นายช่างโยธา

ตรวจสอบ
(Signature)
นายมนู ไข่มุกข์
ตำแหน่ง ผอ.กองช่าง

เห็นชอบ
(Signature)
อนันต์ พันธุ์บ้านแหลม
ตำแหน่ง ปลัด อบต.บางขุนไทร

อนุมัติ
(Signature)
นายสุชาติ รุ่งเพียร
ตำแหน่ง นายก อบต.บางขุนไทร

แบบเลขที่ 11/2566
แผ่นที่ 5 / 10

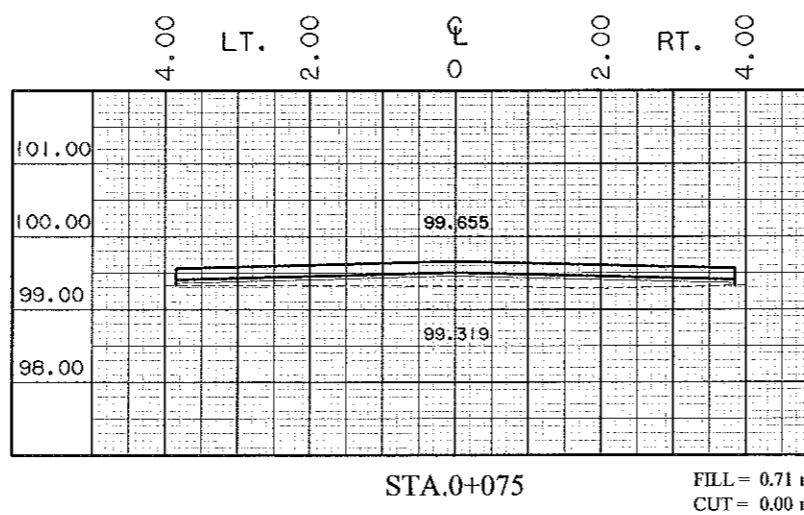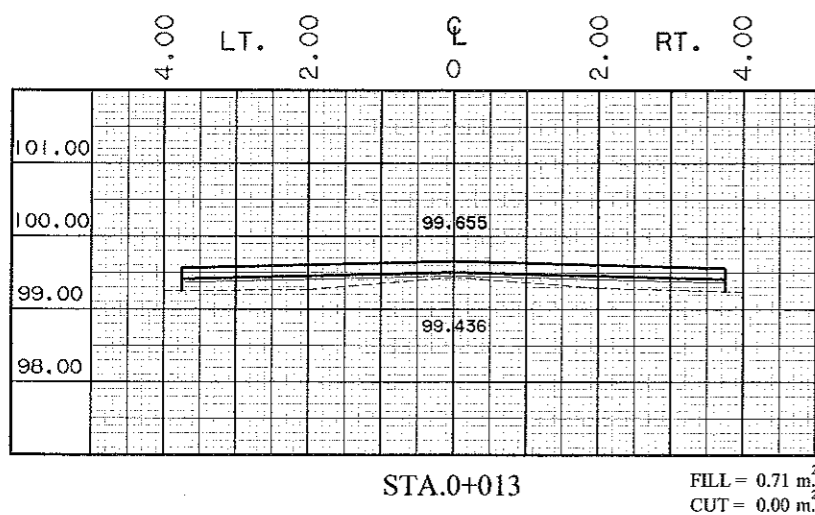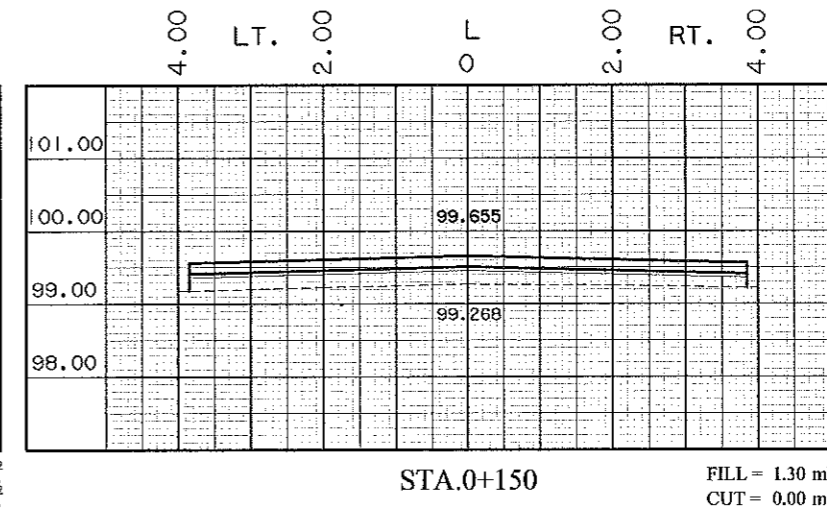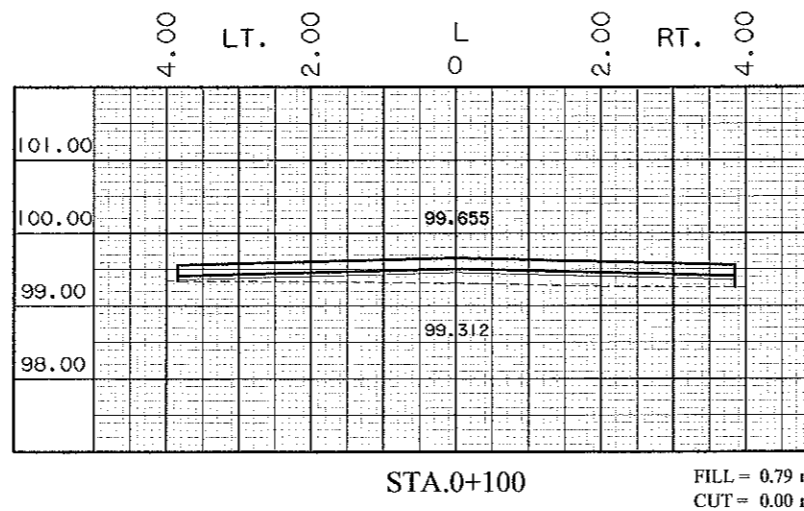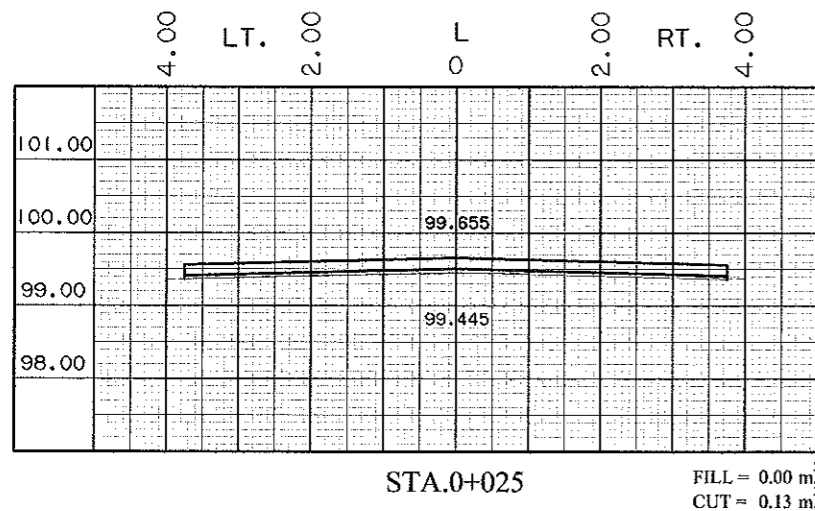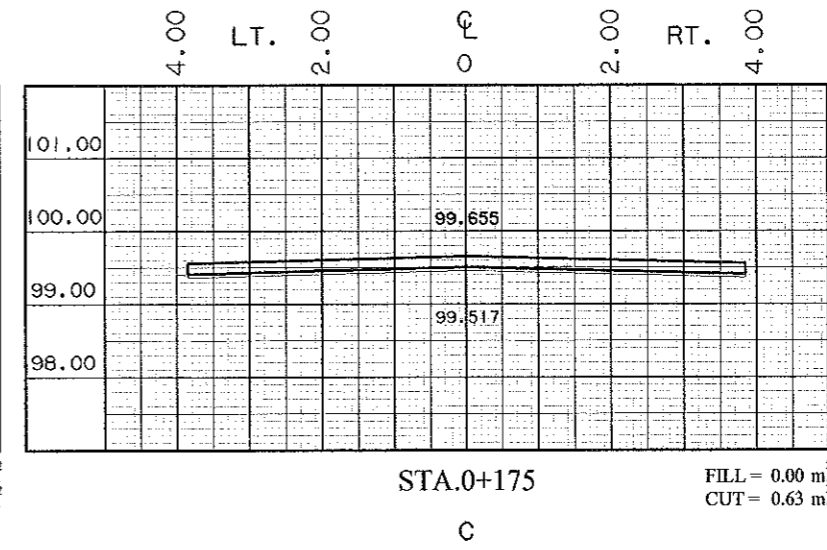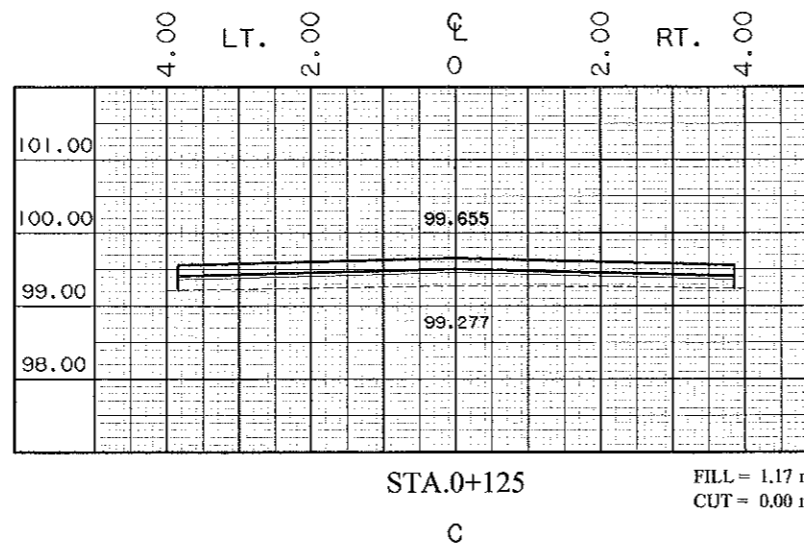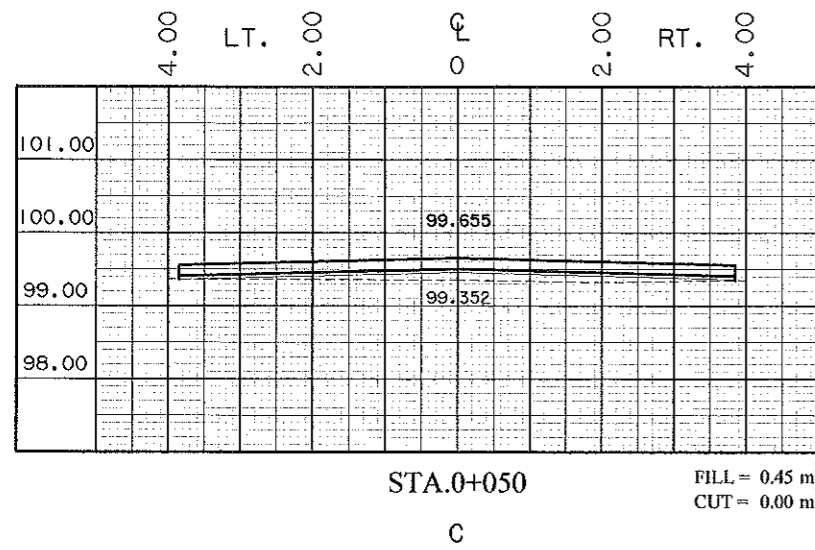

Scale 1 : 100



โครงการ
ปรับปรุงเสริมผิวจราจร
หมู่ที่ 10 สายบ้านแขก-บ้านบางอินทร์
พ.บ.ถ.36-001

สำรวจ
(.....)
นางสาวกุลธิดา ราษฎร์ไพโร


เขียนแบบ / ออกแบบ
(.....)
นางสาวกุลธิดา ราษฎร์ไพโร
ตำแหน่งนายช่างโยธา

ตรวจสอบ
(.....)
นายมนู ไข่มุกข์
ตำแหน่ง ผอ.กองช่าง




เห็นชอบ
(จ.อ.....)
อนันต์ พันธุ์บ้านแหลม
ตำแหน่งปลัด อบต.บางขุนไทร

อนุมัติ
(.....)
นายสุชาติ รุ่งเพียร
ตำแหน่งนายก อบต.บางขุนไทร

แบบเลขที่ 11/2566
แผ่นที่ 6 / 10

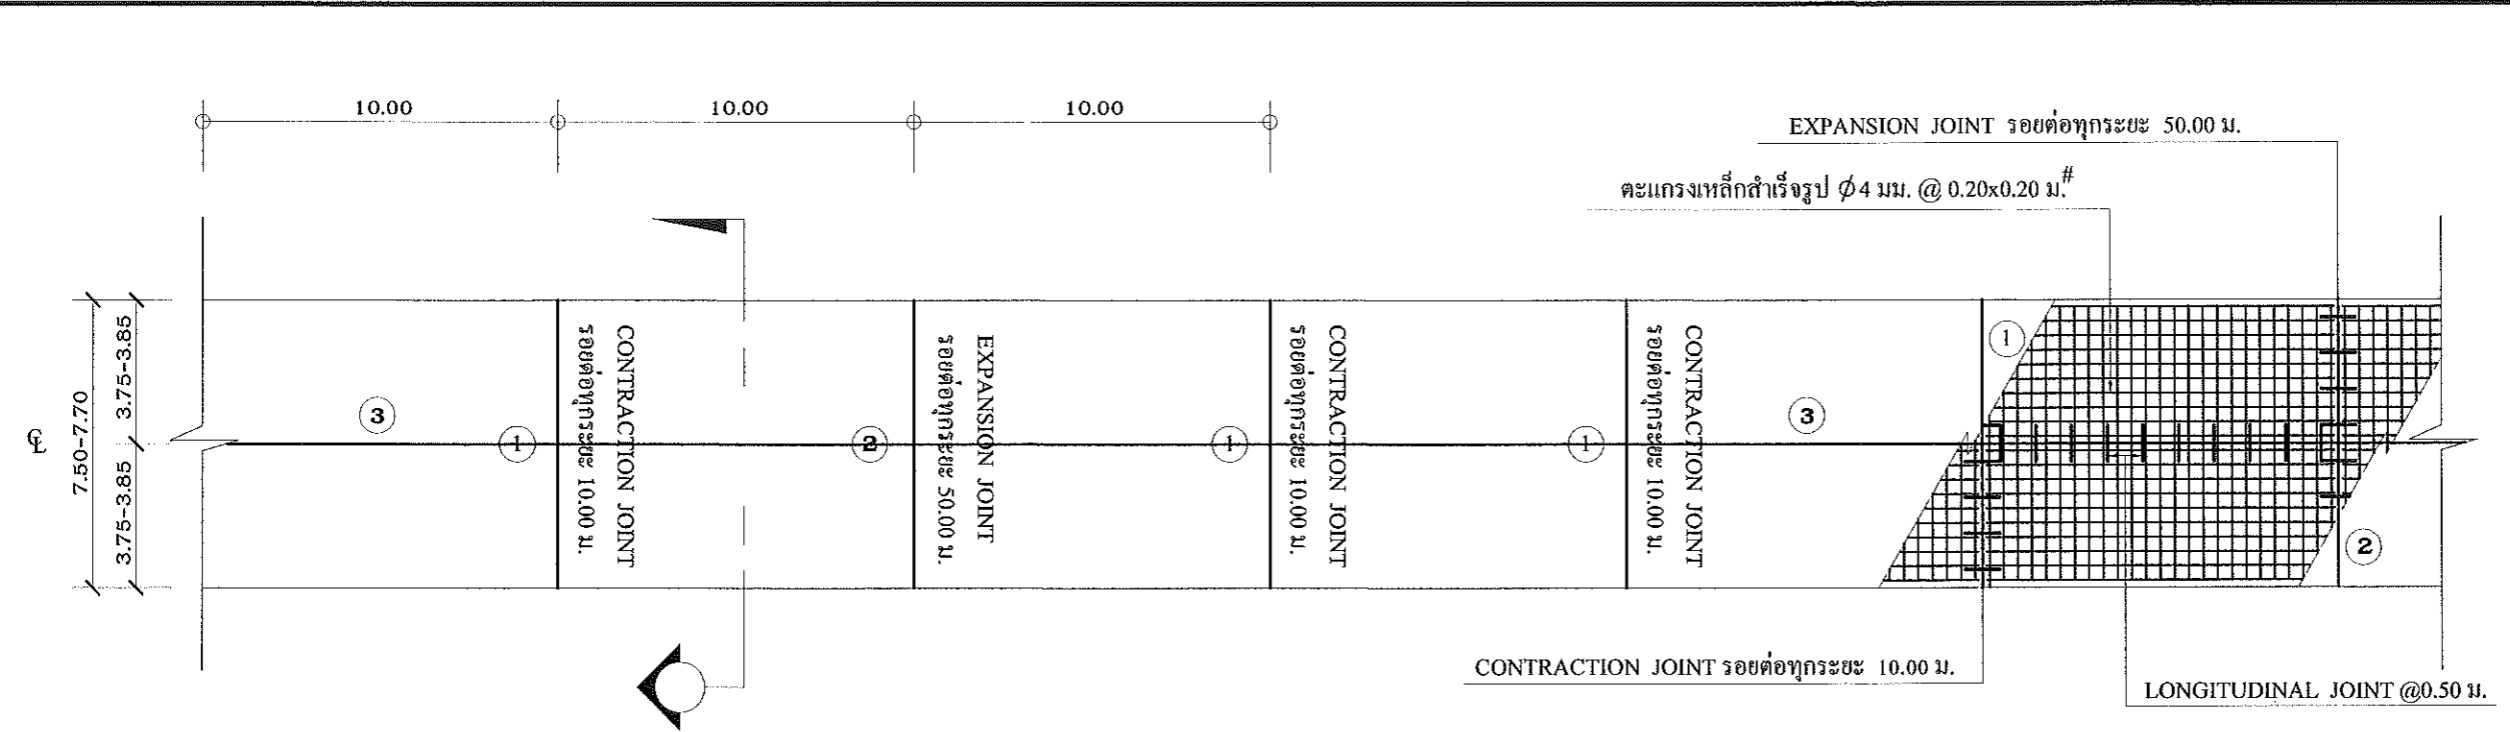


แปลนถนน ค.ส.ถ.

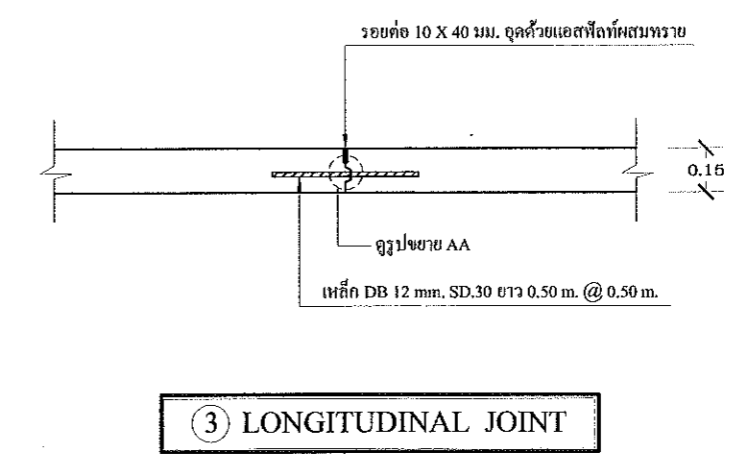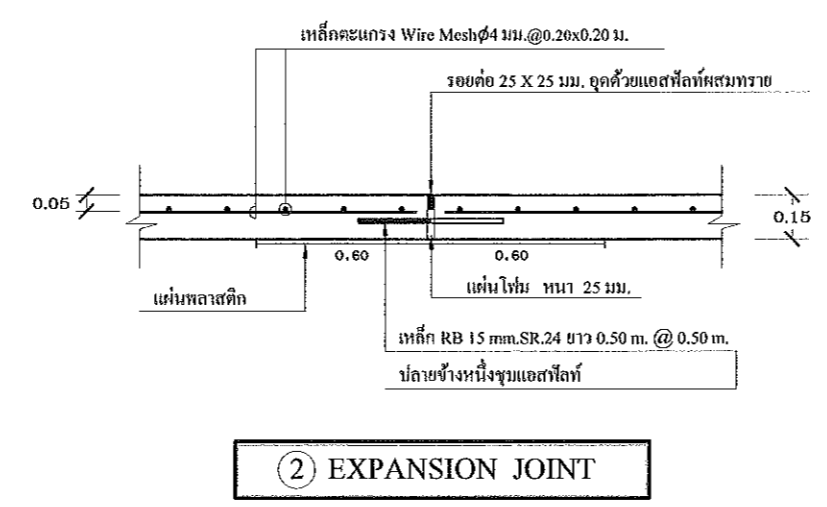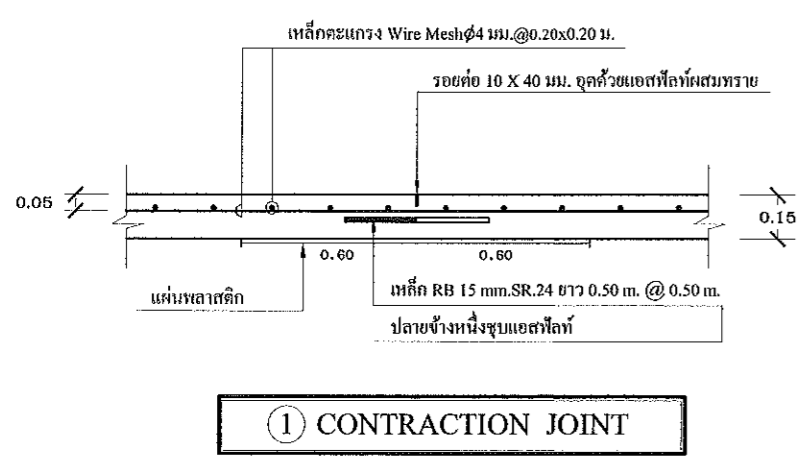

ตำแหน่งเหล็กตะแกรง Wire Mesh ให้มีความคลาดเคลื่อน +2 ซม.

SCALE 1 : 25

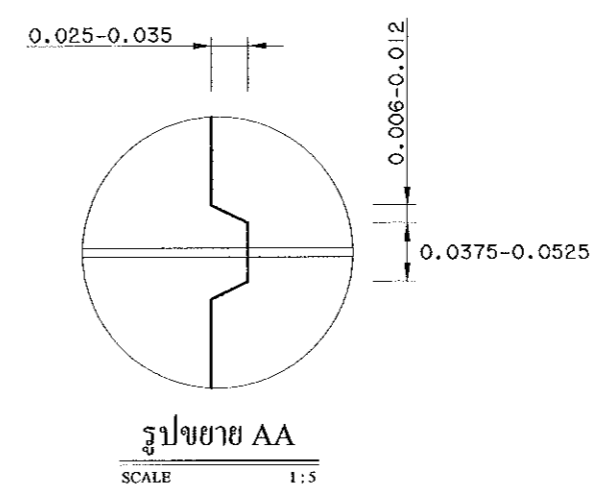

รูปขยาย AA
SCALE 1:5



โครงการ
ปรับปรุงเสริมผิวจราจร
หมู่ที่ 10 สายบ้านแขก-บ้านบางอินทร์
พ.บ.จ.36-001

สำรวจ
(.....)
นางสาวกฤติดา ราษฎร์ไพโร


เขียนแบบ / ออกแบบ
(.....)
นางสาวกฤติดา ราษฎร์ไพโร
ตำแหน่ง นายช่างโยธา

ตรวจสอบ
(.....)
นายมนู ไช้มุข
ตำแหน่ง ผอ.กองช่าง

เห็นชอบ
(.....)
อนันต์ พันธุ์บ้านแหลม
ตำแหน่ง ปลัด อบต.บางขุนไทร

อนุมัติ
(.....)
นายสุชาติ รุ่งเพียร
ตำแหน่ง นายก อบต.บางขุนไทร

แบบเลขที่ 11/2566
แผ่นที่ 7 / 10

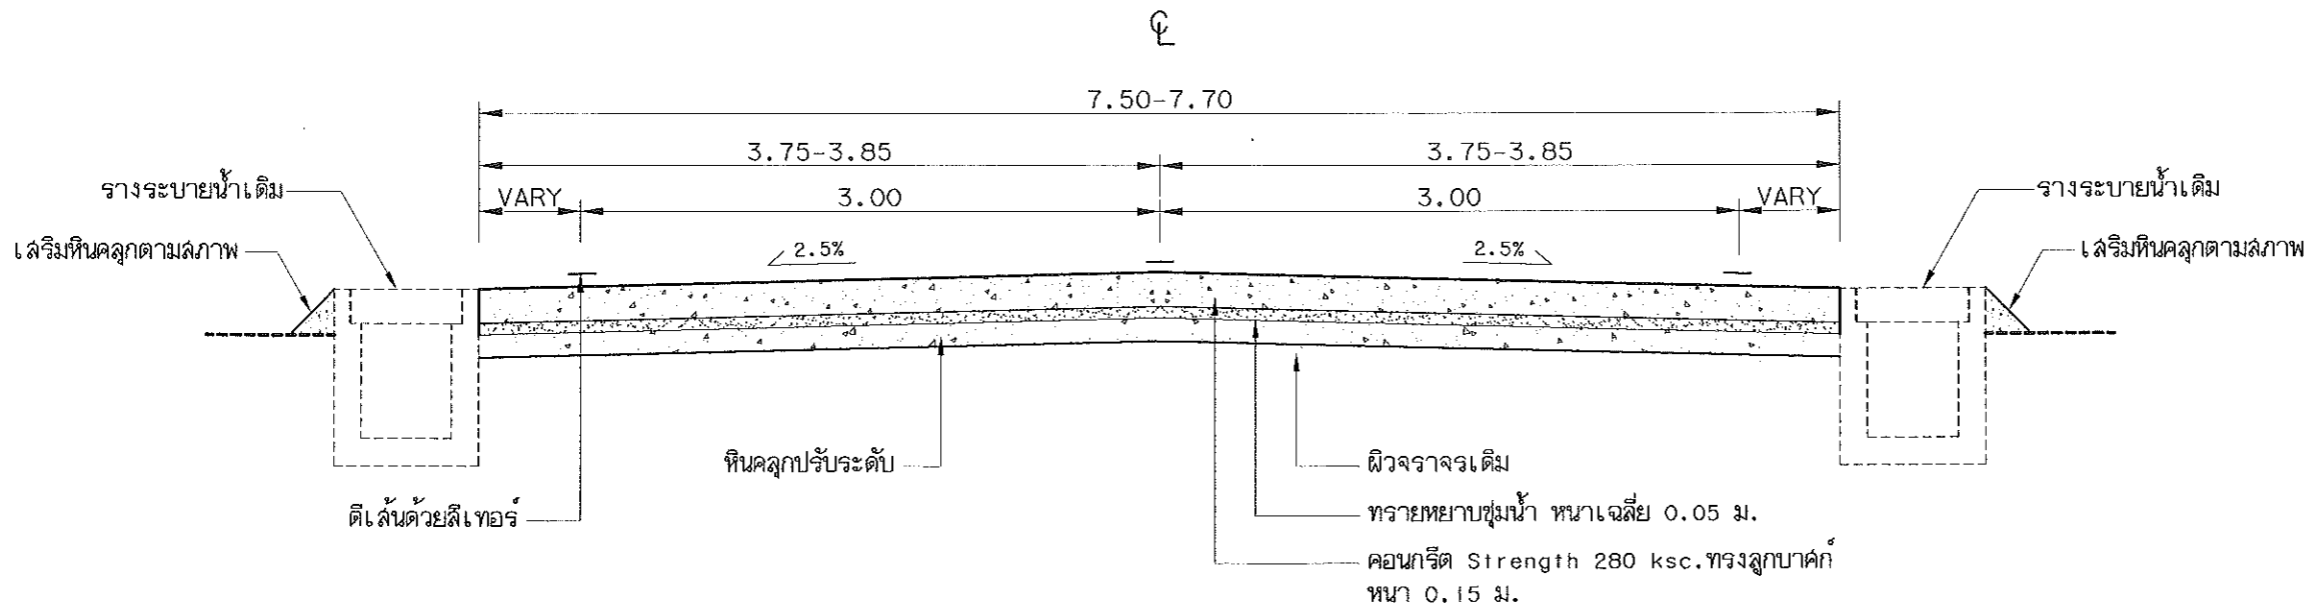


รูปตัด TYP.

Not To Scale

หมายเหตุ :

1. ผู้รับจ้างต้องทำการปรับเสริมผิวจราจรเดิมด้วยหินคลุก ให้ได้ระดับก่อนที่จะทำการก่อสร้างต่อไป
2. ผู้รับจ้างต้องทำการขัดหน้าผิวหน้าคอนกรีตด้วยเครื่องขัด
3. ผู้รับจ้างต้องทำการเสริมปากรางระบายน้ำเดิมทั้ง 2 ฝั่ง และทำการหล่อฝารางระบายน้ำใหม่ทั้งหมด
4. งานทาสีตีเส้นด้วยลีสเทออร์โม เส้นกลางถนน สีเหลือง 1.00 ม. เว้น 3.00 ม. กว้าง 0.10 ม.
เส้นริมถนน สีขาวตีเส้นทึบตลอดแนว กว้าง 0.10 ม. ทั้ง 2 ข้าง ยกเว้นทางแยกต่างๆ ทั้งนี้ขึ้นอยู่กับดุลยพินิจของผู้ควบคุมงานก่อสร้าง
5. ผู้รับจ้างต้องนำหินคลุก มาทำการปรับทางขึ้น-ลง ทางเข้าออกอาคารให้กับชาวบ้านบริเวณที่ทำการก่อสร้าง
6. บริเวณจุดเริ่มต้น-จุดสิ้นสุดโครงการผู้รับจ้างต้องนำยางมะตอยมาปรับเชื่อมทาง กว้างไม่น้อยกว่า 7.50-7.70 ม. ยาวไม่น้อยกว่า 3.00 ม. พร้อมบดอัด
7. การวัดระยะความยาวของถนน ผู้รับจ้างต้องวัดระยะที่แนวกึ่งกลางถนนเท่านั้น

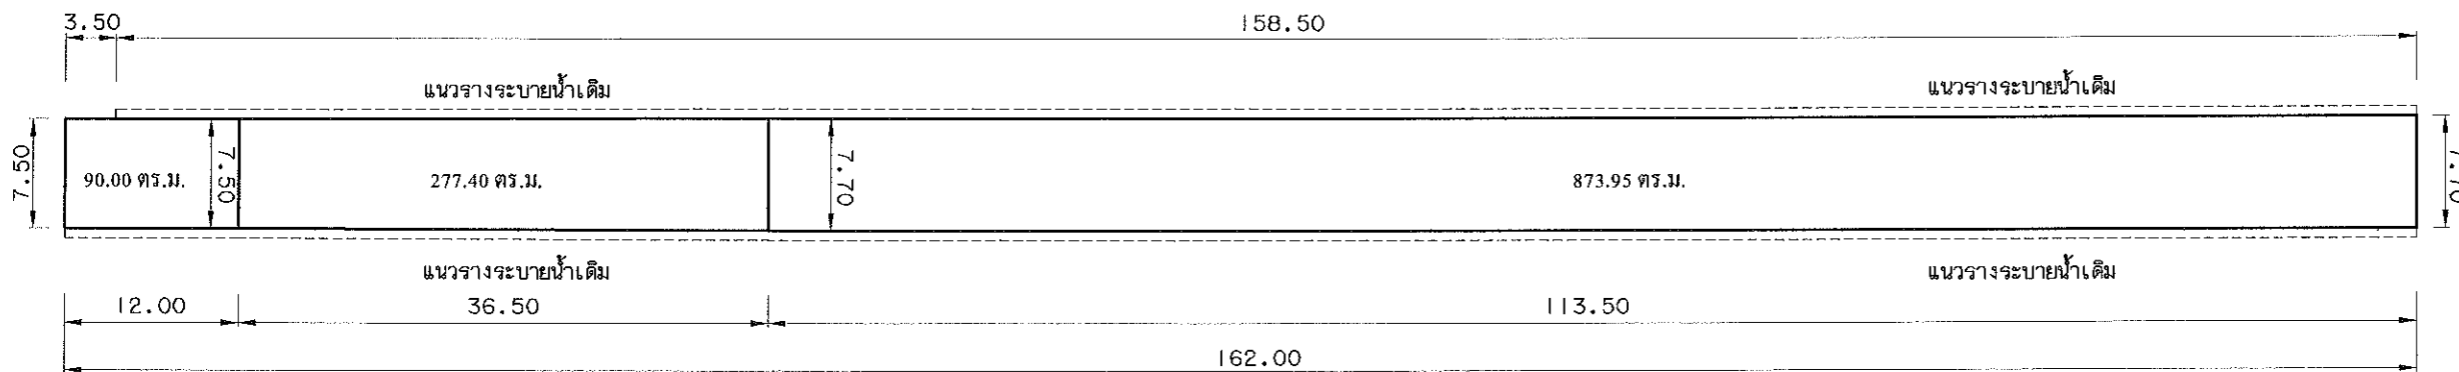

แผนผังพื้นที่เทคอนกรีต

Not To Scale



โครงการ
ปรับปรุงเสริมฝักราง
หมู่ที่ 10 สายบ้านแจก-บ้านบางอินทร์
พ.บ.36-001

สำรวจ
(.....)
นางสาวกุลธิดา ราษฎร์ไพโร


เขียนแบบ / ออกแบบ
(.....)
นางสาวกุลธิดา ราษฎร์ไพโร
ตำแหน่งนายช่างโยธา

ตรวจสอบ
(.....)
นายมนู ไช้มุกข์
ตำแหน่ง ผอ.กองช่าง




เห็นชอบ
(จ.อ.....)
อนันต์ พันธุ์บ้านแหลม
ตำแหน่งปลัด อบต.บางขุนไทร

อนุมัติ
(.....)
นายสุชาติ รุ่งเพียร
ตำแหน่งนายก อบต.บางขุนไทร

แบบเลขที่ 11/2566
แผ่นที่ 8 / 10

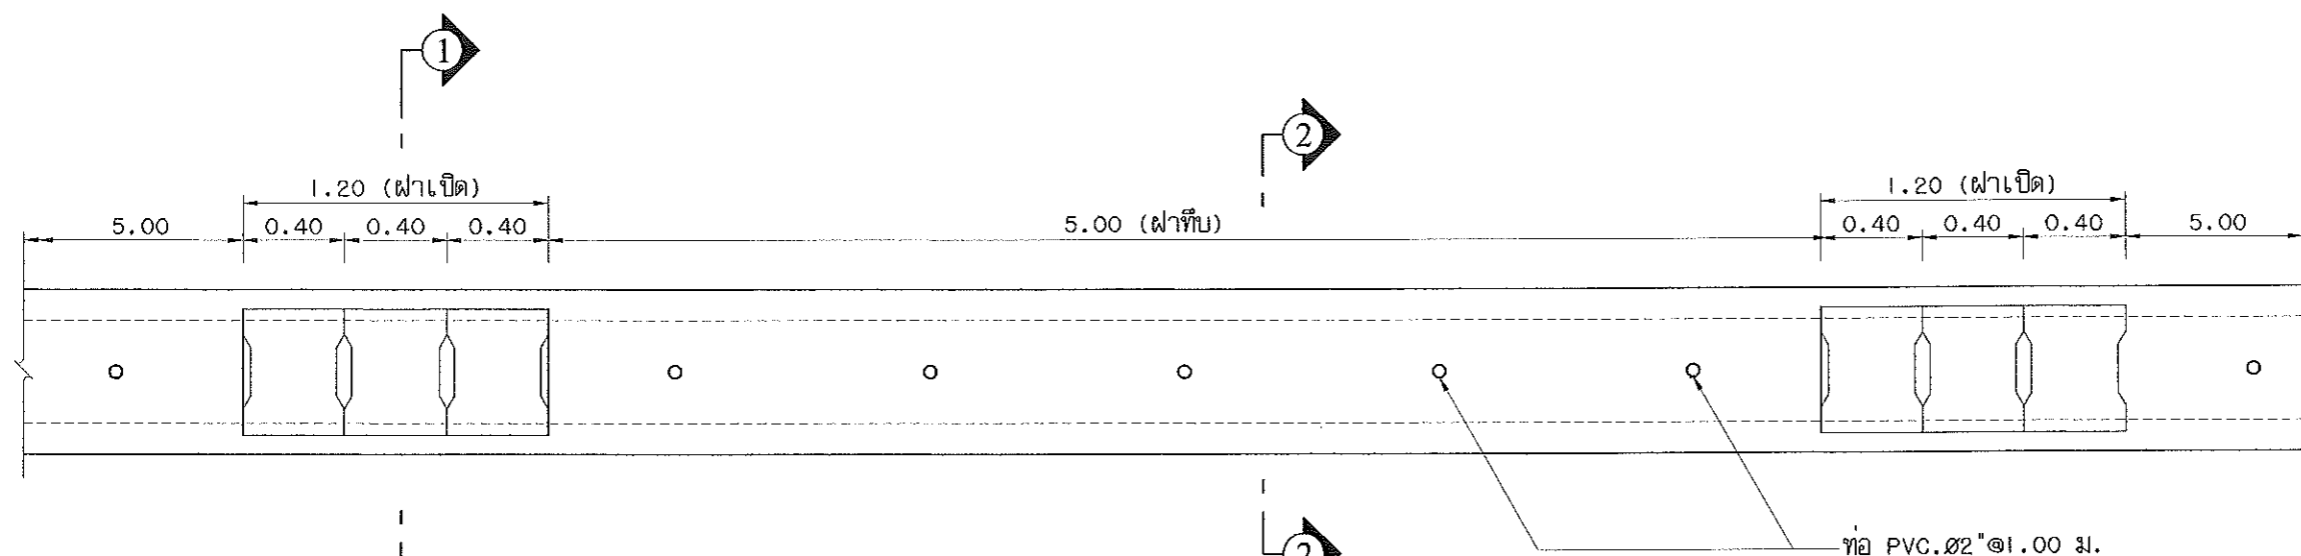

แปลน 1:30

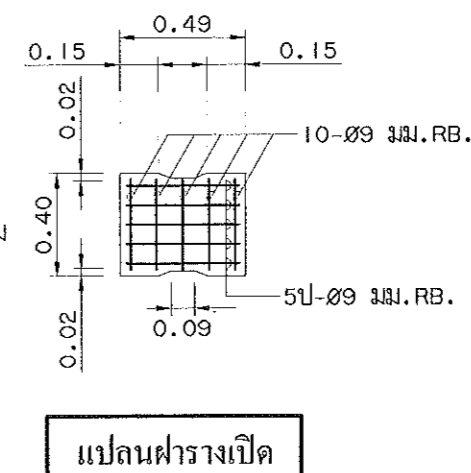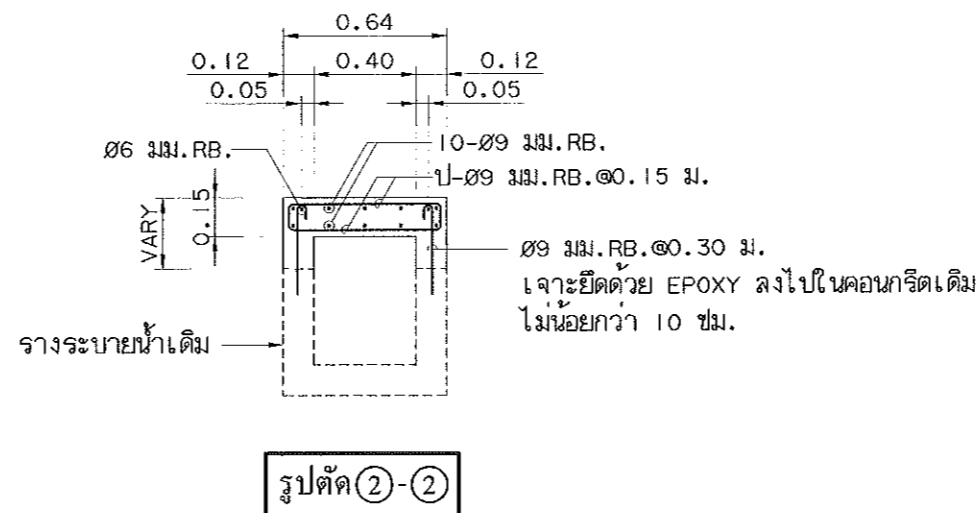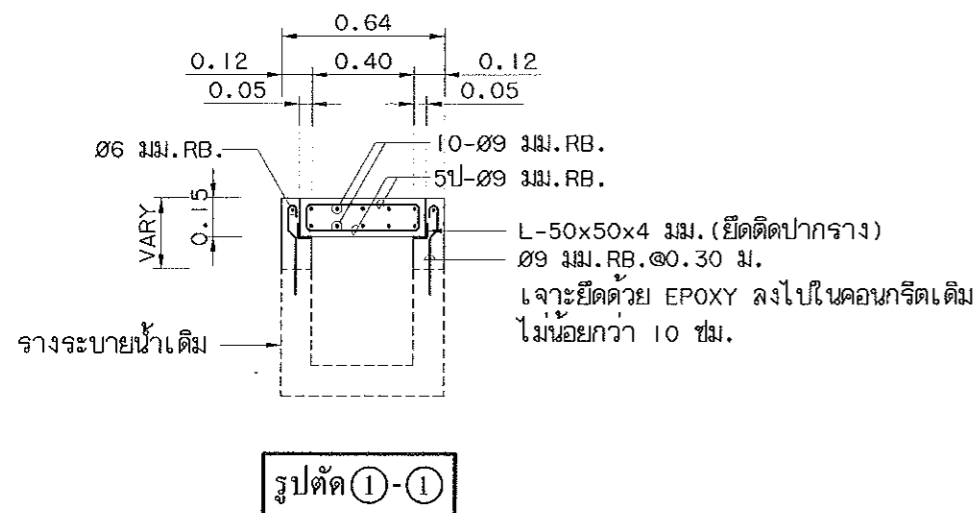

หมายเหตุ :

- ผู้รับจ้างต้องทำการสกัดคอนกรีตปากรางระบายน้ำเดิมออก และทำการเสริมปากรางระบายน้ำใหม่
- ก่อนจะทำกรอกก่อสร้างฝารางใหม่ ผู้รับจ้างต้องทำความสะอาดในรางระบายน้ำก่อน
- ฝารางระบายน้ำ เป็นฝาเปิด 3 ฝา เว้น 5.00 เมตร เป็นฝาทึบ
- ขนาดฝารางระบายน้ำ มีขนาดเสกกว่าแบบได้ไม่เกิน 1- 2 ซม. เพื่อให้เปิด-ปิดได้สะดวก
- เหล็กฉาก L-50x50x4 มม. (ยึดติดปากราง) ผู้รับจ้างต้องทำการทาสีกันสนิมอย่างน้อย 2 ครั้ง
- ตำแหน่งฝารางระบายน้ำสามารถปรับเปลี่ยนได้ตามความเหมาะสม



โครงการ
ปรับปรุงเสริมผิวจราจร
หมู่ที่ 10 สายบ้านแขก-บ้านบางอินทร์
พ.บ.ถ.36-001

สำรวจ
(.....)
นางสาวกฤติดา ราญไพโร

เขียนแบบ / ออกแบบ
(.....)
นางสาวกฤติดา ราญไพโร
ตำแหน่งนายช่างโยธา

ตรวจสอบ
(.....)
นายมนู ไข่มุกข์
ตำแหน่ง ผอ.กองช่าง

เห็นชอบ
(จ.อ.....)
อนันต์ พันธุ์บ้านแหลม
ตำแหน่งปลัด อบต.บางขุนไทร

อนุมัติ
(.....)
นายสุชาติ รุ่งเพียร
ตำแหน่งนายก อบต.บางขุนไทร


แบบเลขที่ 11/2566

แผ่นที่ 9 / 10

รายละเอียดประกอบแบบ

ป้ายชั่วคราวสำหรับ โครงการขององค์การบริหารส่วนตำบล

2.40 m.

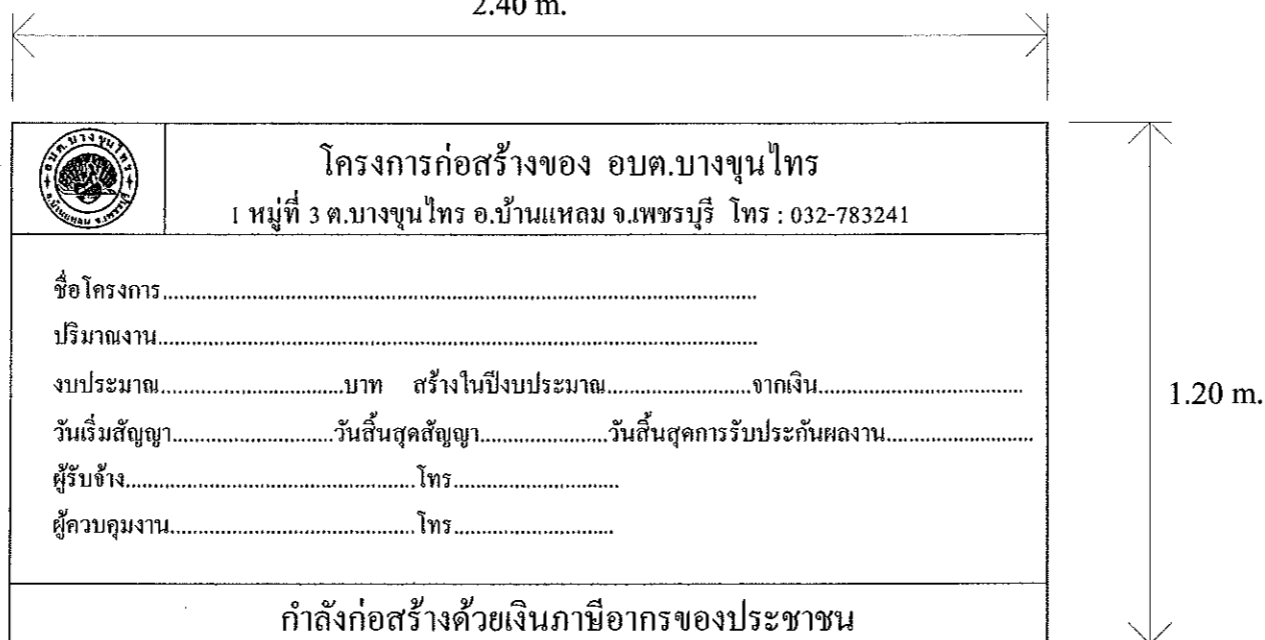

หมายเหตุ วัสดุที่นำมาใช้ทำแผ่นป้ายให้ใช้แผ่นไวนิล หรือไม้อัด ขนาดกว้างไม่น้อยกว่า 1.20 เมตร
ยาวไม่น้อยกว่า 2.40 เมตร



โครงการ
ปรับปรุงเสริมผิวจราจร
หมู่ที่ 10 สายบ้านแขก-บ้านบางอินทร์
พ.บ.36-001

สำรวจ
(.....)
นางสาวกุลธิดา ราษฎร์ไพโร

เขียนแบบ / ออกแบบ
(.....)
นางสาวกุลธิดา ราษฎร์ไพโร
ตำแหน่งนายช่างโยธา

ตรวจสอบ
(.....)
นายมนู ไข่มุกข์
ตำแหน่ง ผอ.กองช่าง

เห็นชอบ
(จ.อ.....)
อนันต์ พันธุ์บ้านแหลม
ตำแหน่งปลัด อบต.บางขุนไทร

อนุมัติ
(.....)
นายสุชาติ รุ่งเพียร
ตำแหน่งนายก อบต.บางขุนไทร

แบบเลขที่ 11/2566
แผ่นที่ 10 / 10

รายละเอียดประกอบแบบ
ป้ายมาตรฐานสำหรับโครงการขององค์การบริหารส่วนตำบล

2.40 m.

โครงการก่อสร้างของ อบต.บางขุนไทร
หมู่ที่ 3 ค.บางขุนไทร อ.บ้านแหลม จ.เพชรบุรี โทร : 032-783241

ชื่อโครงการ.....
บริเวณงาน.....
งบประมาณ.....บาท สร้างในปีงบประมาณ.....จากเงิน.....
วันเริ่มสัญญา.....วันสิ้นสุดสัญญา.....วันสิ้นสุดการรับประกันผลงาน.....
ผู้รับจ้าง..... คณะกรรมการตรวจงานจ้าง
ผู้ควบคุมงาน..... 1..... 4.....
2..... 5.....
3.....

งานก่อสร้างราชที่สร้างด้วยเงินภาษีอากรของประชาชน

1.20 m.

- เสาค้ำป้ายทาสีเขียวทั้ง 2 ด้าน ใช้สีน้ำมัน ก่อนทาสีจริงให้ทาสีกันสนิมก่อน 2 ครั้ง
- ตัวหนังสือสีขาว
- ขนาดตัวหนังสือและตำแหน่งกำหนดตามความเหมาะสม แต่ต้องมีข้อความตามแบบที่กำหนดด้านบน
- แผ่นเหล็ก ขนาด กว้าง 1.20 เมตร ยาว 2.40 เมตร
- จุดก่อสร้างป้ายกำหนดตามความเหมาะสม ให้สามารถมองเห็นได้ชัด

รายการประกอบแบบ

- เสา, ป้ายทาสีเขียว ทั้ง 2 ด้าน ใช้สีน้ำมัน
- ตัวหนังสือสีขาว
- ขนาดตัวหนังสือ กำหนดตามความเหมาะสม ข้อความตามแบบที่กำหนด

หมายเหตุ

- จุดก่อสร้างกำหนดความเหมาะสมในหน้างาน สามารถมองเห็นได้ชัด
- ก่อนทาสี ให้ทาสีกันสนิมก่อน 2 ครั้ง

